


3. Änderung
des Bebauungsplanes
„Dörfer Kamp“

Auszug aus dem
Liegenschaftskataster


Flurkarte NRW 1:500

— — Abgrenzung des
Änderungsbereiches

Erstellt: 27.02.2016
Zeichen:

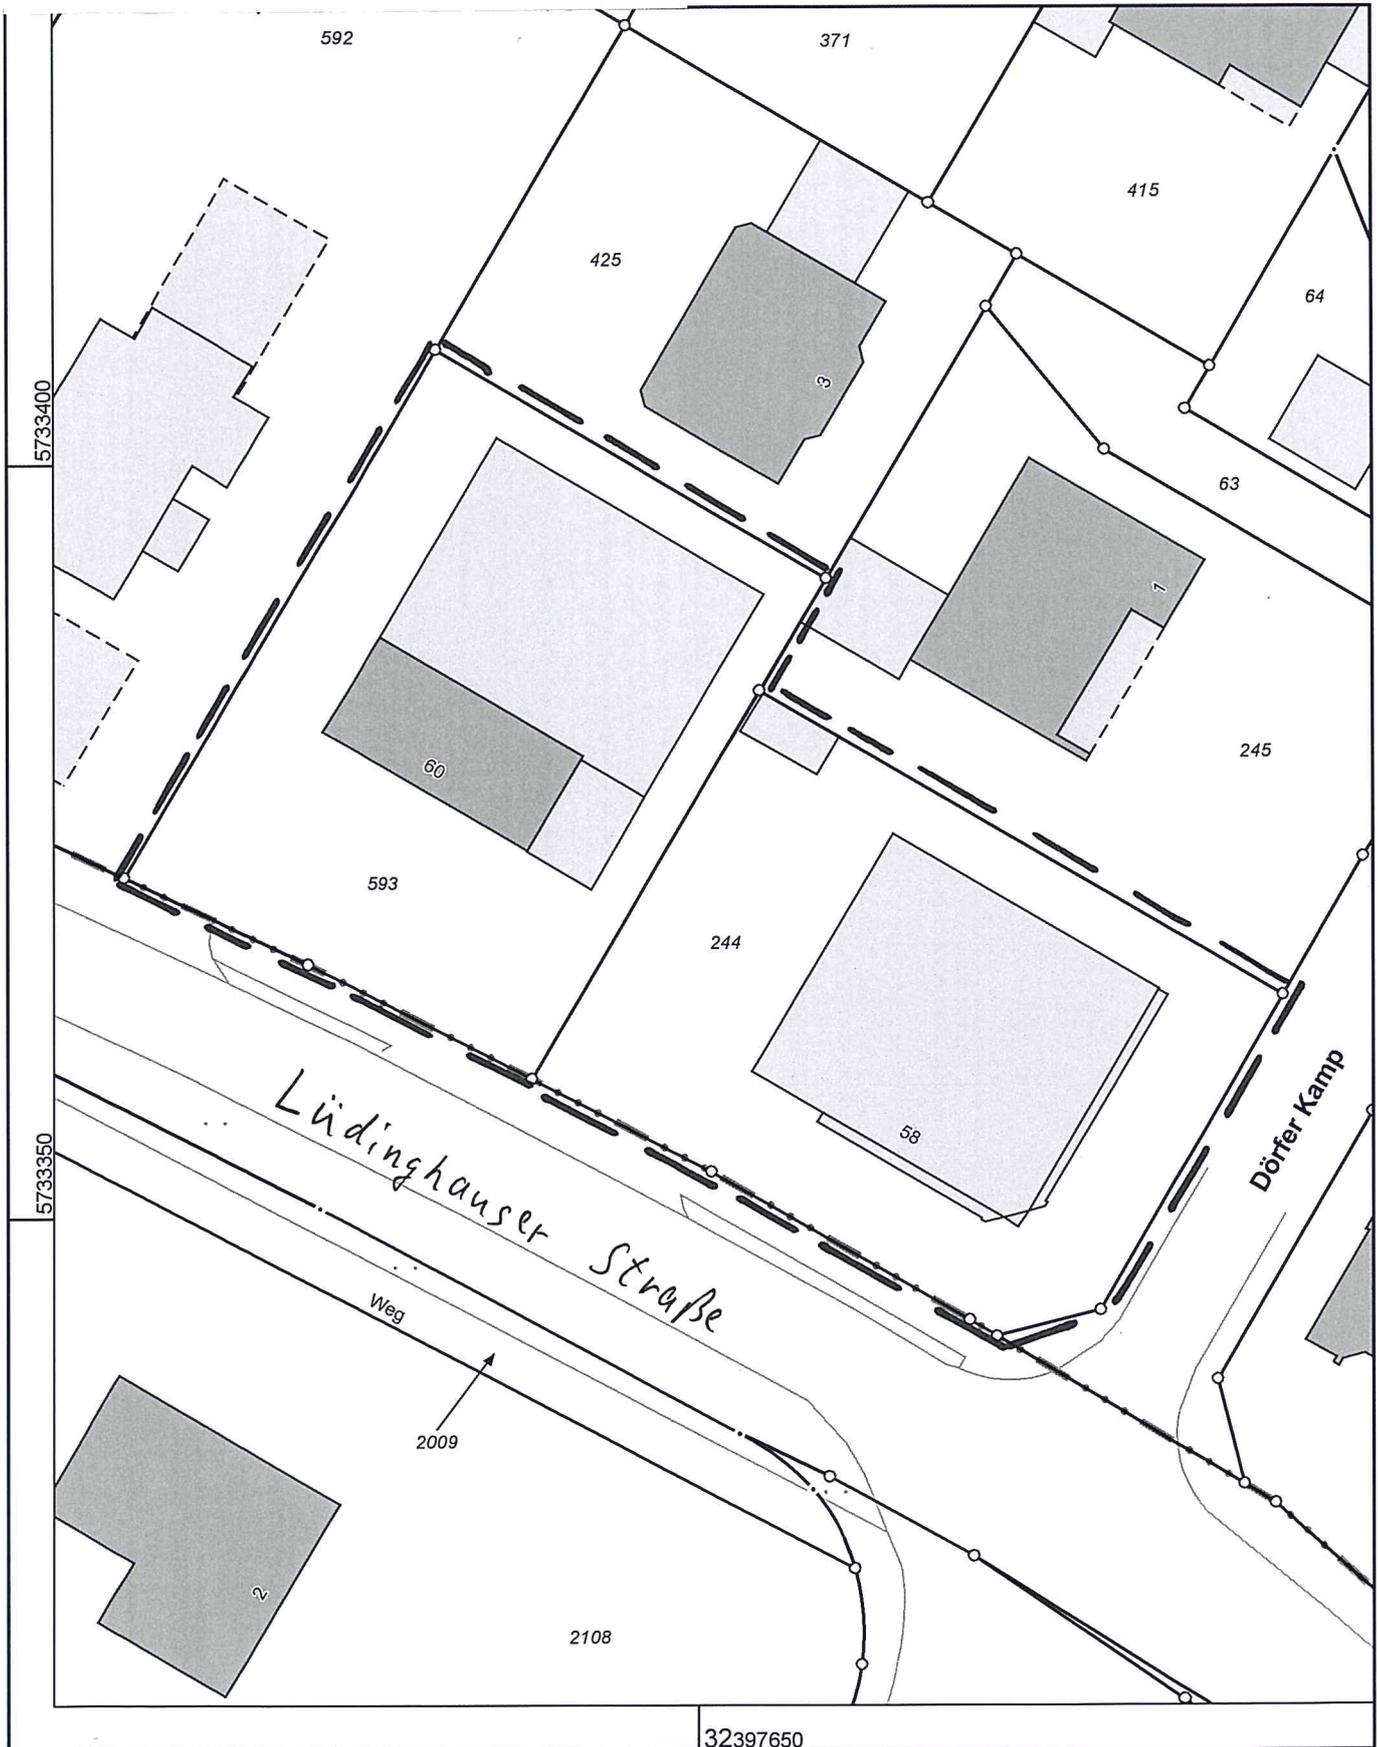

Maßstab 1 : 500

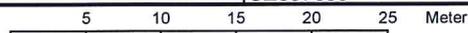

© Kreis Coesfeld