



**Kreis Coesfeld
Katasteramt**


Friedrich-Ebert-Straße 7
48653 Coesfeld

Flurstück: 425
Flur: 13
Gemarkung: Nordkirchen
Schloßstr. 5, Nordkirchen

**3. Änderung
des Bebauungsplanes
„Mühlenstraße – Süd“**

--- Geltungsbereich

Übersichtsplan M. 1 : 500

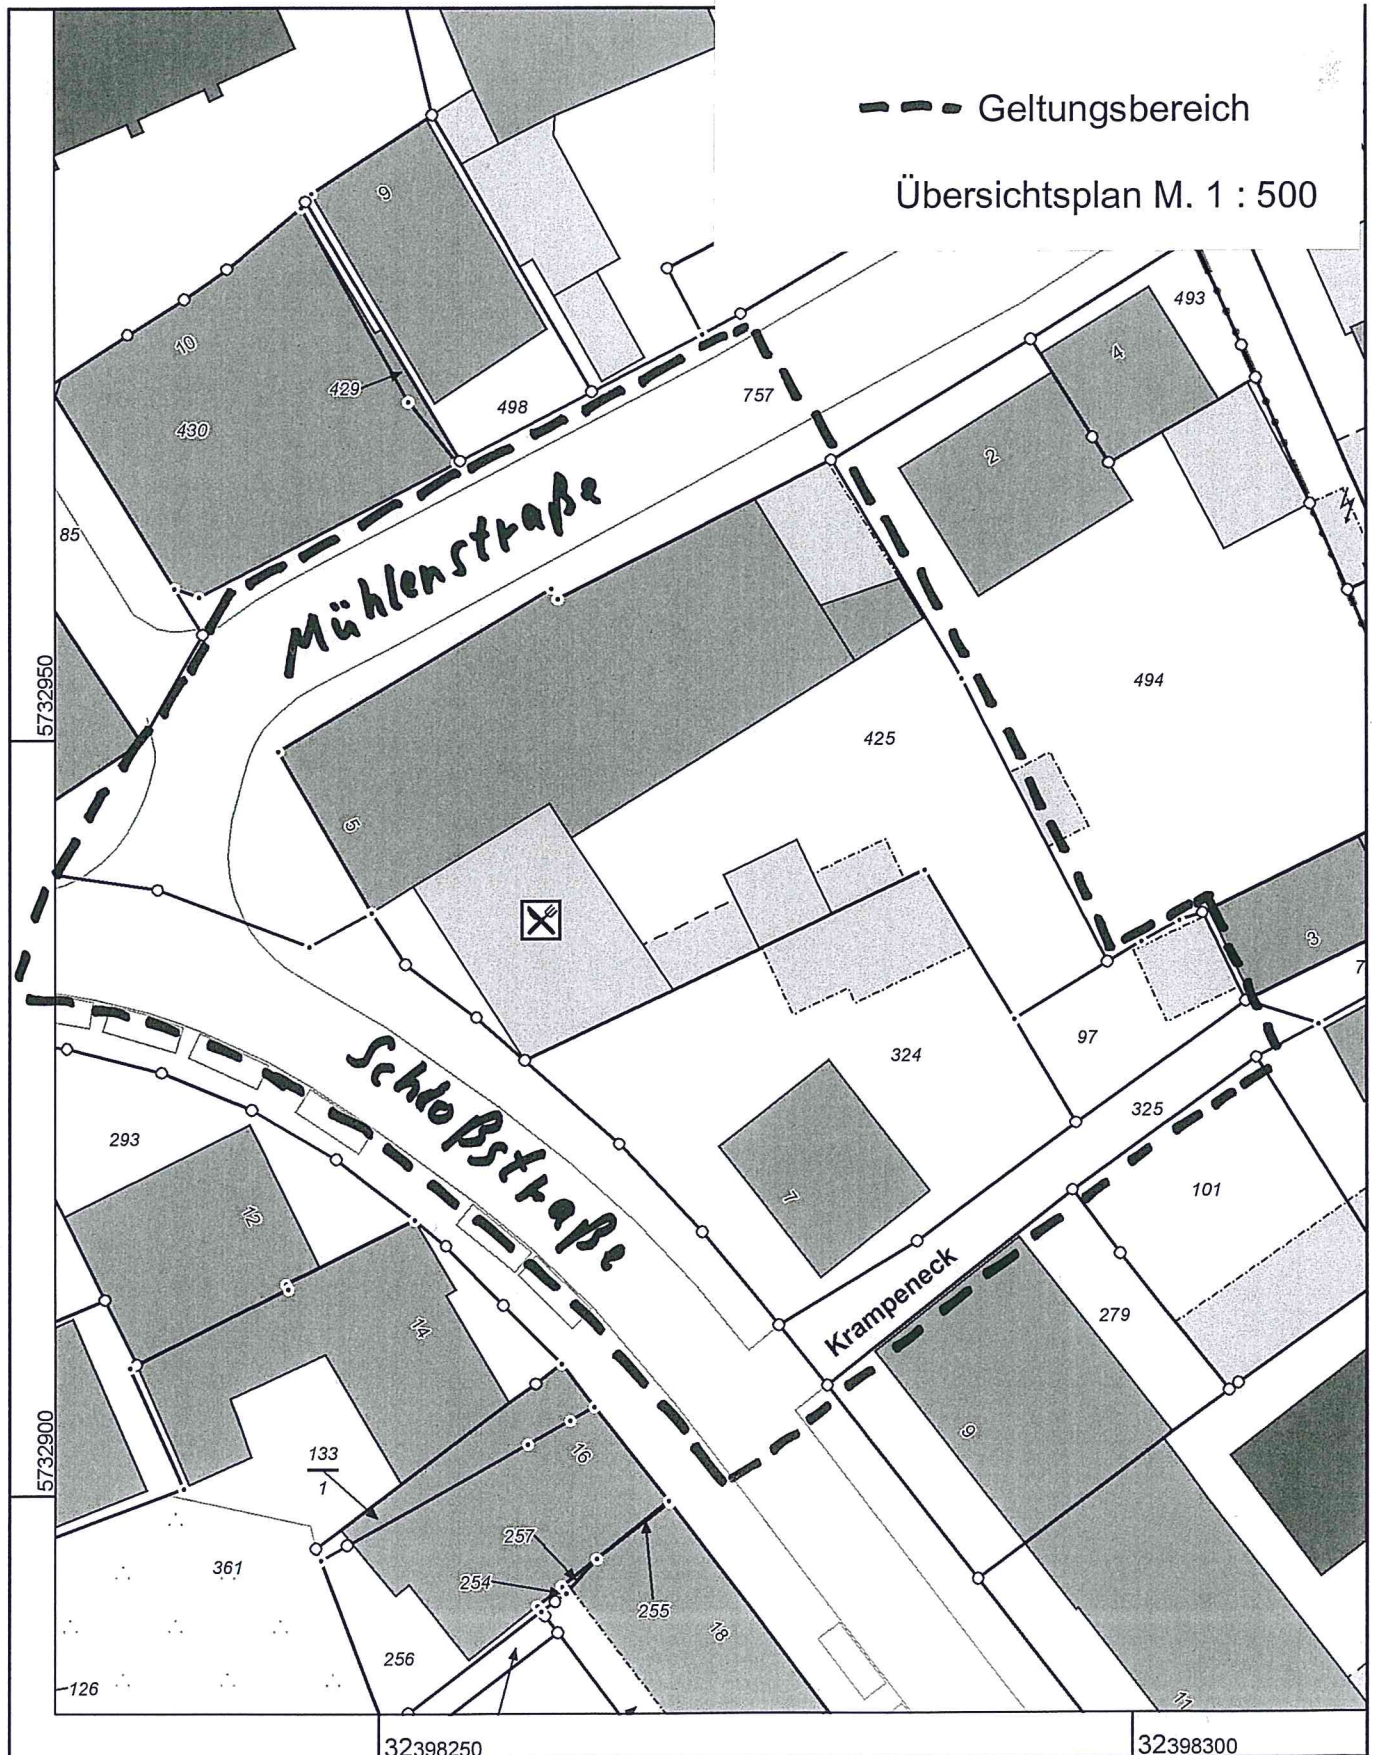

Maßstab 1 : 500

5 10 15 20 25 Meter

© Kreis Coesfeld