



Kreis Coesfeld Katasteramt


Friedrich-Ebert-Straße 7
48653 Coesfeld

Auszug aus dem Liegenschaftskataster

Flurkarte NRW 1:1000

Flurstück: 331
Flur: 12
Gemarkung: Südkirchen
Unterstr. 25, Nordkirchen

Erstellt: 14.12.2015
Zeichen:

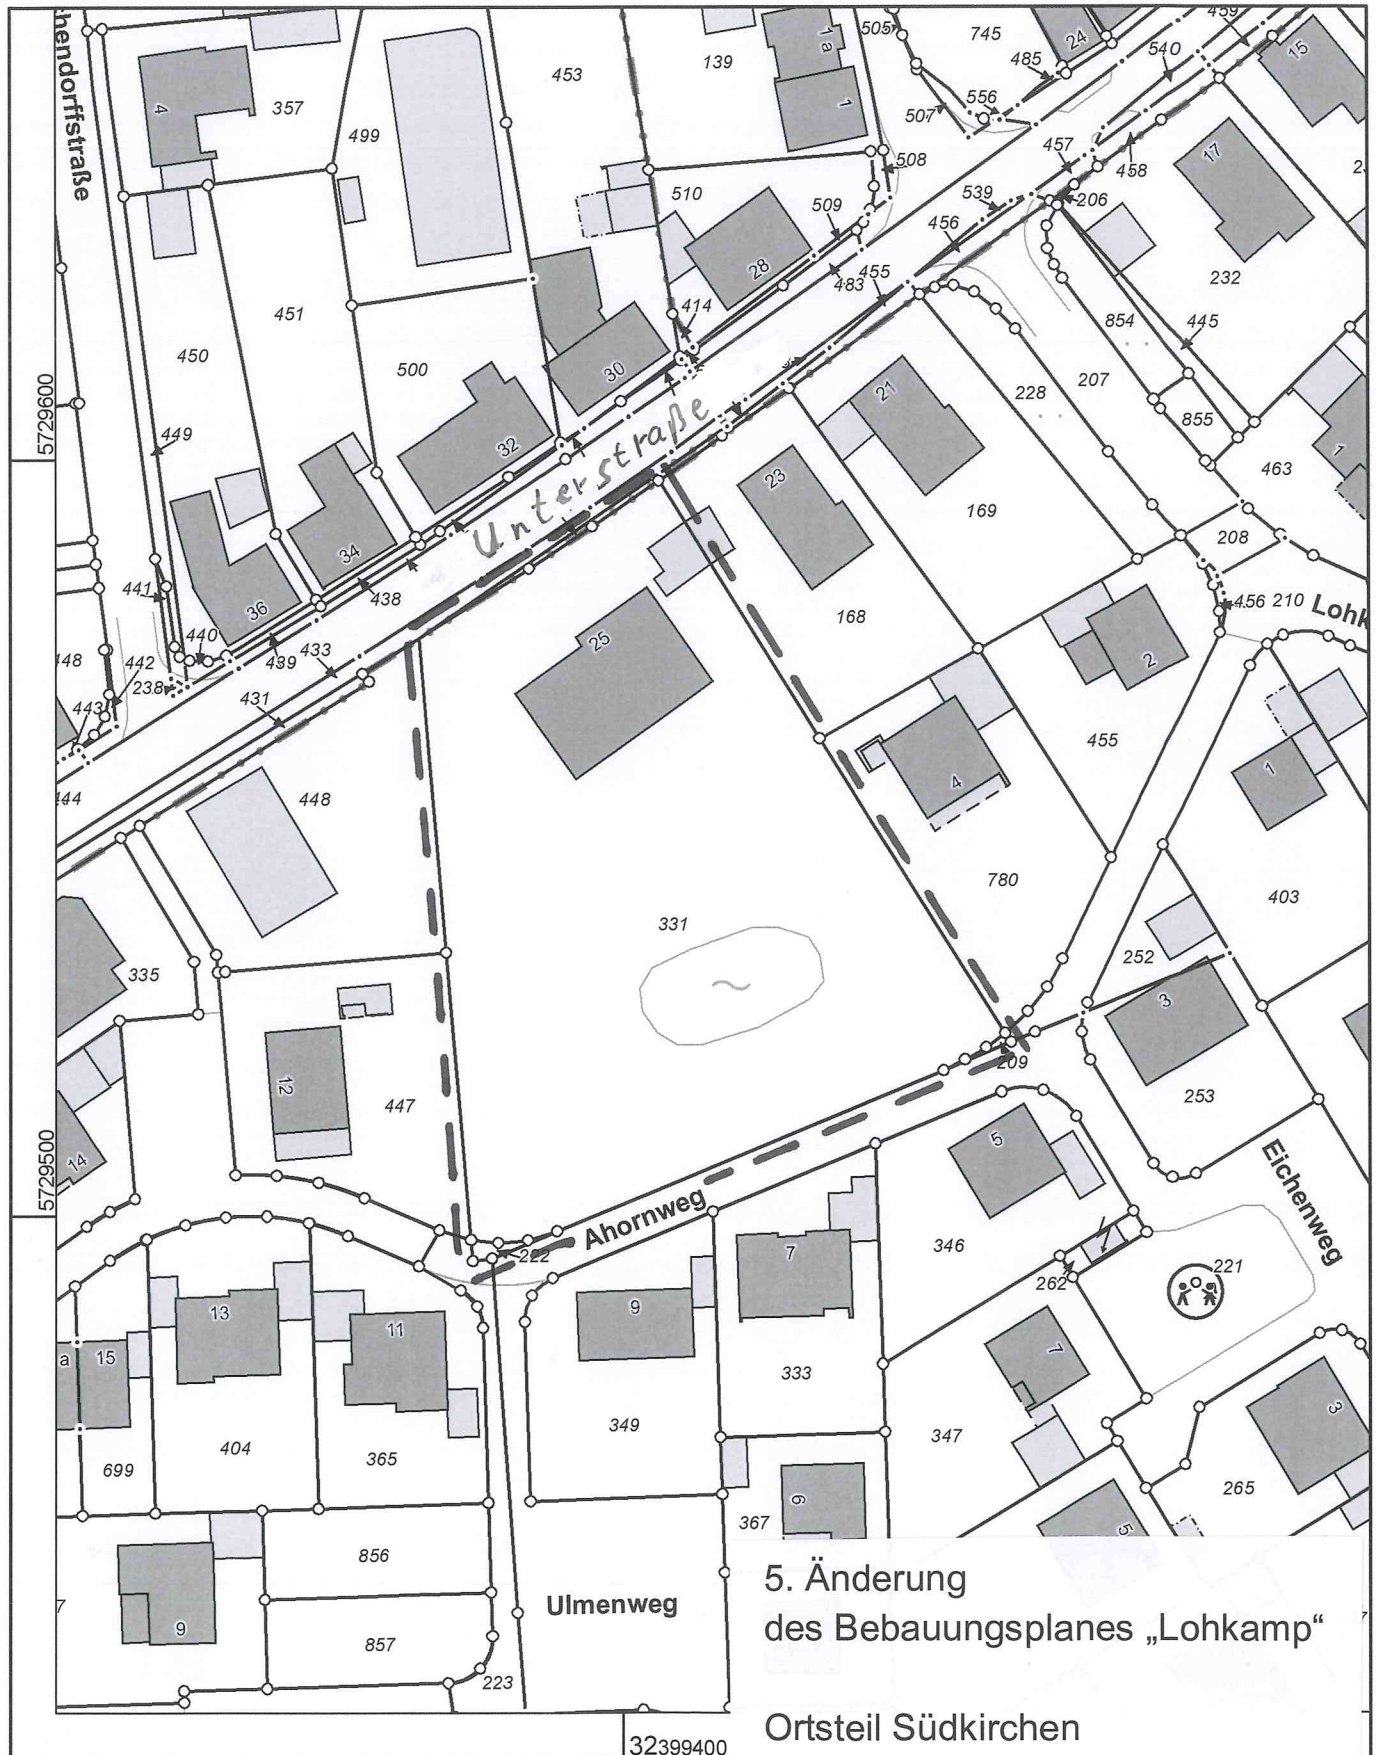

5. Änderung
des Bebauungsplanes „Lohkamp“

Ortsteil Südkirchen

Übersichtsplan M. 1 : 1.000

Maßstab 1 : 1000