



**Kreis Coesfeld  
Katasteramt**


Friedrich-Ebert-Straße 7  
48653 Coesfeld

**Auszug aus dem  
Liegenschaftskataster**

Flurkarte NRW 1:2000

Flurstück: 185  
Flur: 21  
Gemarkung: Nordkirchen  
Dörfer Kamp, Nordkirchen

Erstellt: 22.07.2016  
Zeichen:

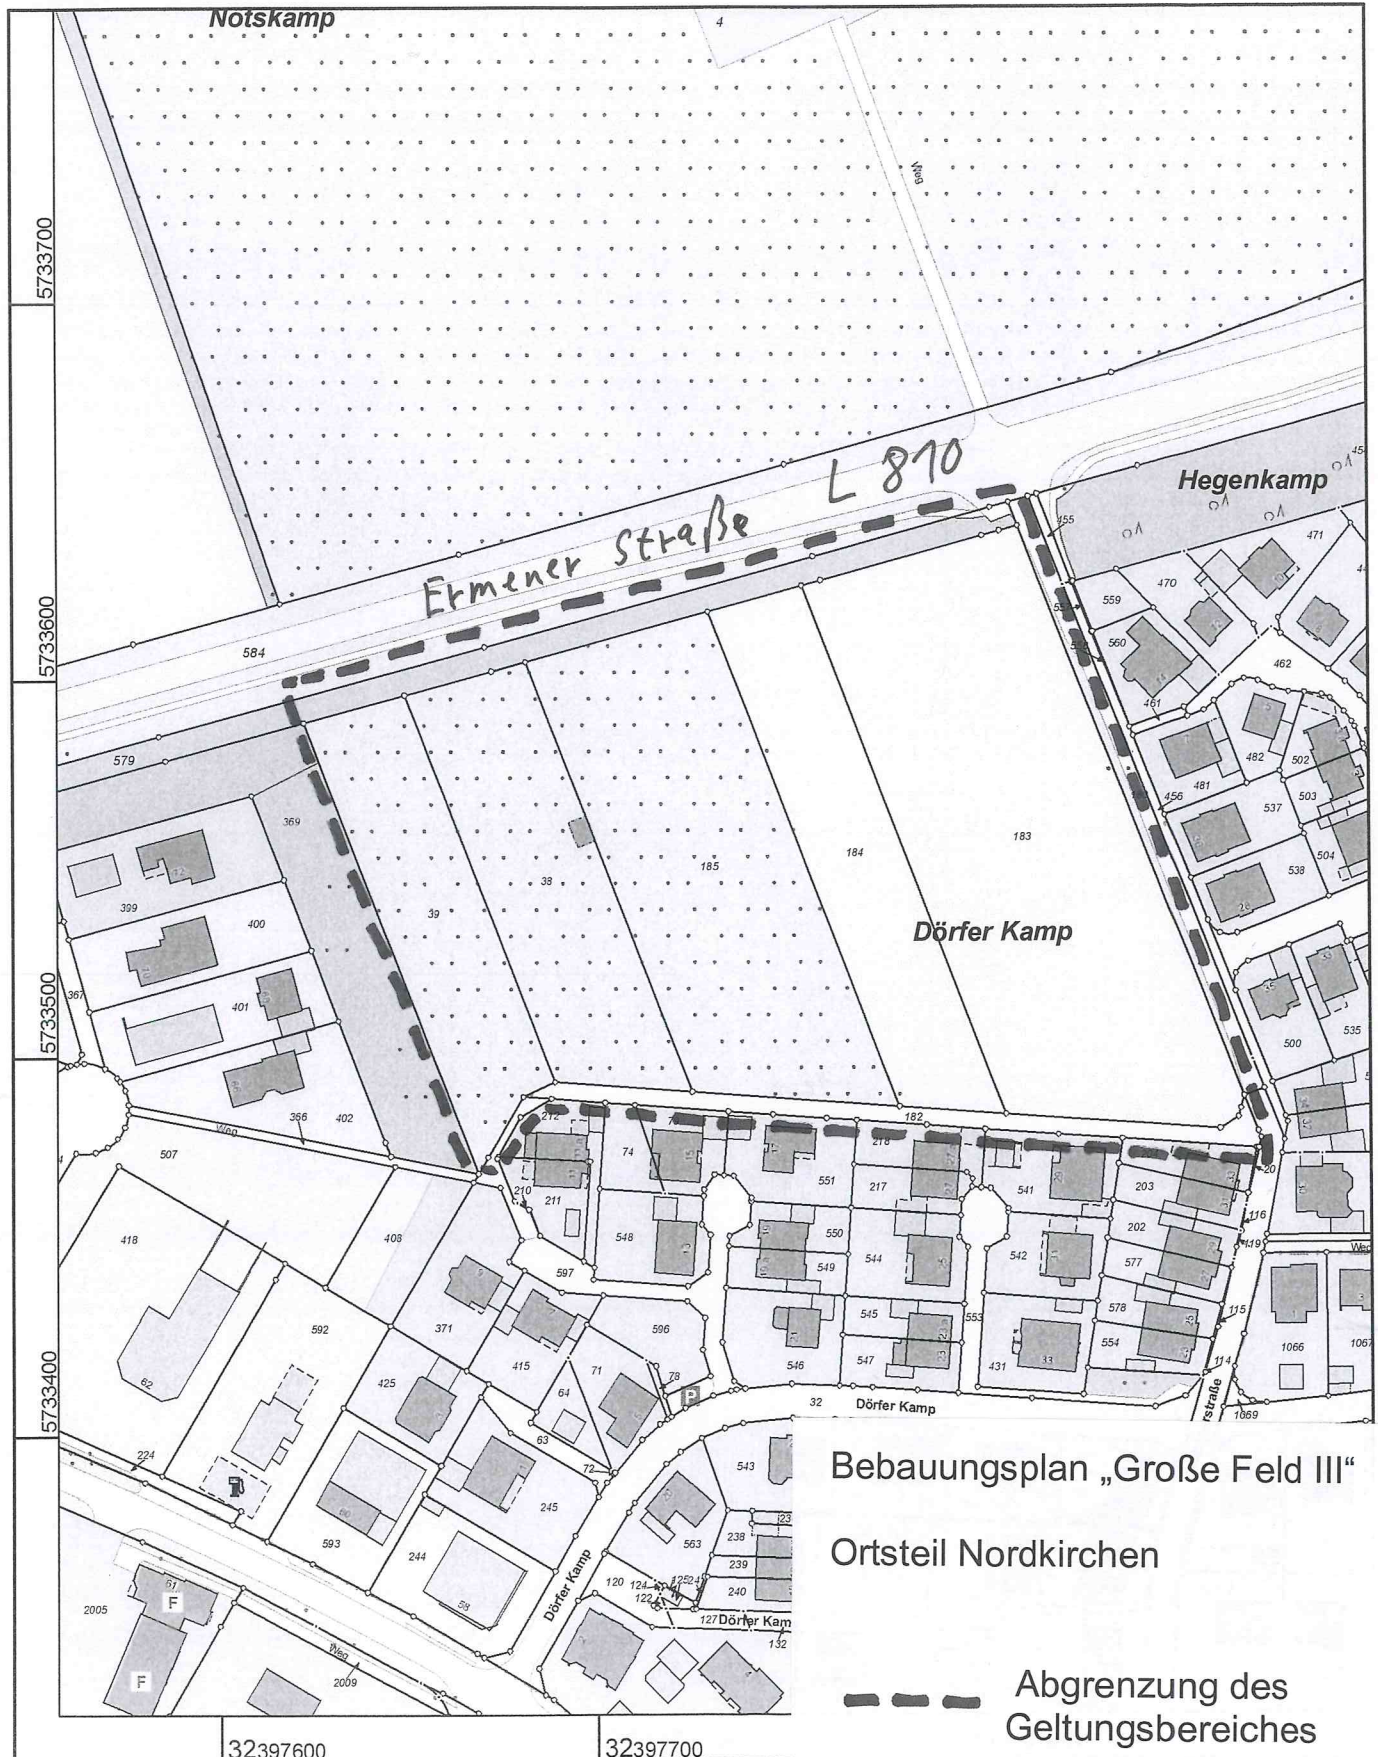

Bebauungsplan „Große Feld III“

Ortsteil Nordkirchen

Abgrenzung des  
Geltungsbereiches

Maßstab 1 : 2000

20 40 60 80 100 Meter

© Kreis Coesfeld