


Übersichtsplan

Ortsteil Südkirchen

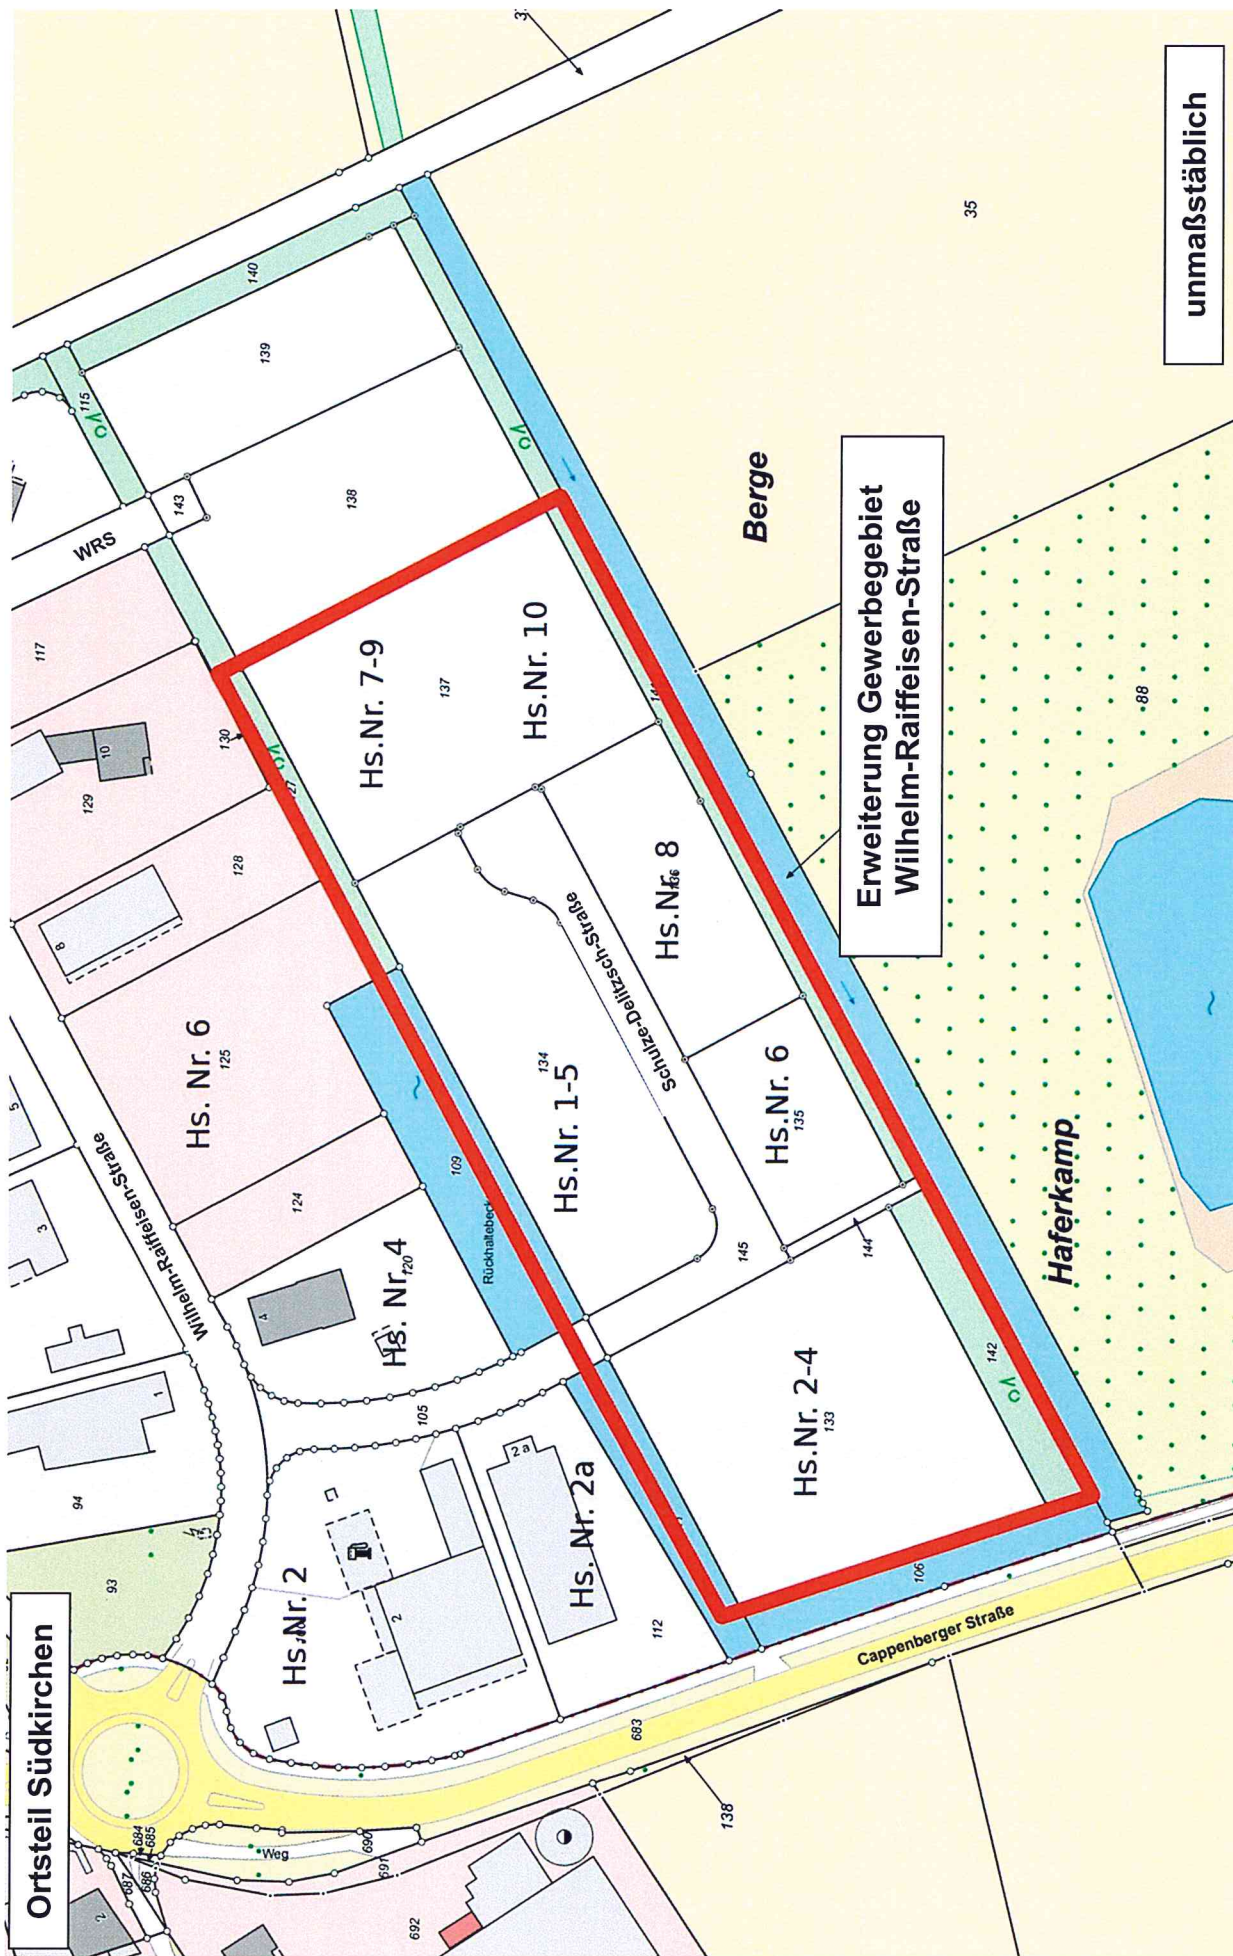

Erweiterung Gewerbegebiet
Wilhelm-Raiffeisen-Straße

unmaßstäblich