

Grundstück
 öffentliche Erschließung
 Wohneinheiten
 (ca. 45 WE in Mehrfamilienhäusern
 10 Doppelhaushälften
 20 Einfamilienhäuser)
 Spielplatz
 Besucherstellplätze

26.980 qm
 3.190 qm
 75 WE
 535 qm
 31 St




Im Auftrag
 der Gemeinde Nordkirchen
 Dortmund, August 2016

ppa/s

Nordkirchen - Große Feld III - Städtebauliches Konzept - M 1:1.000 - Variante 1

26.980 qm
3.325 qm
75 WE

850 qm
25 St

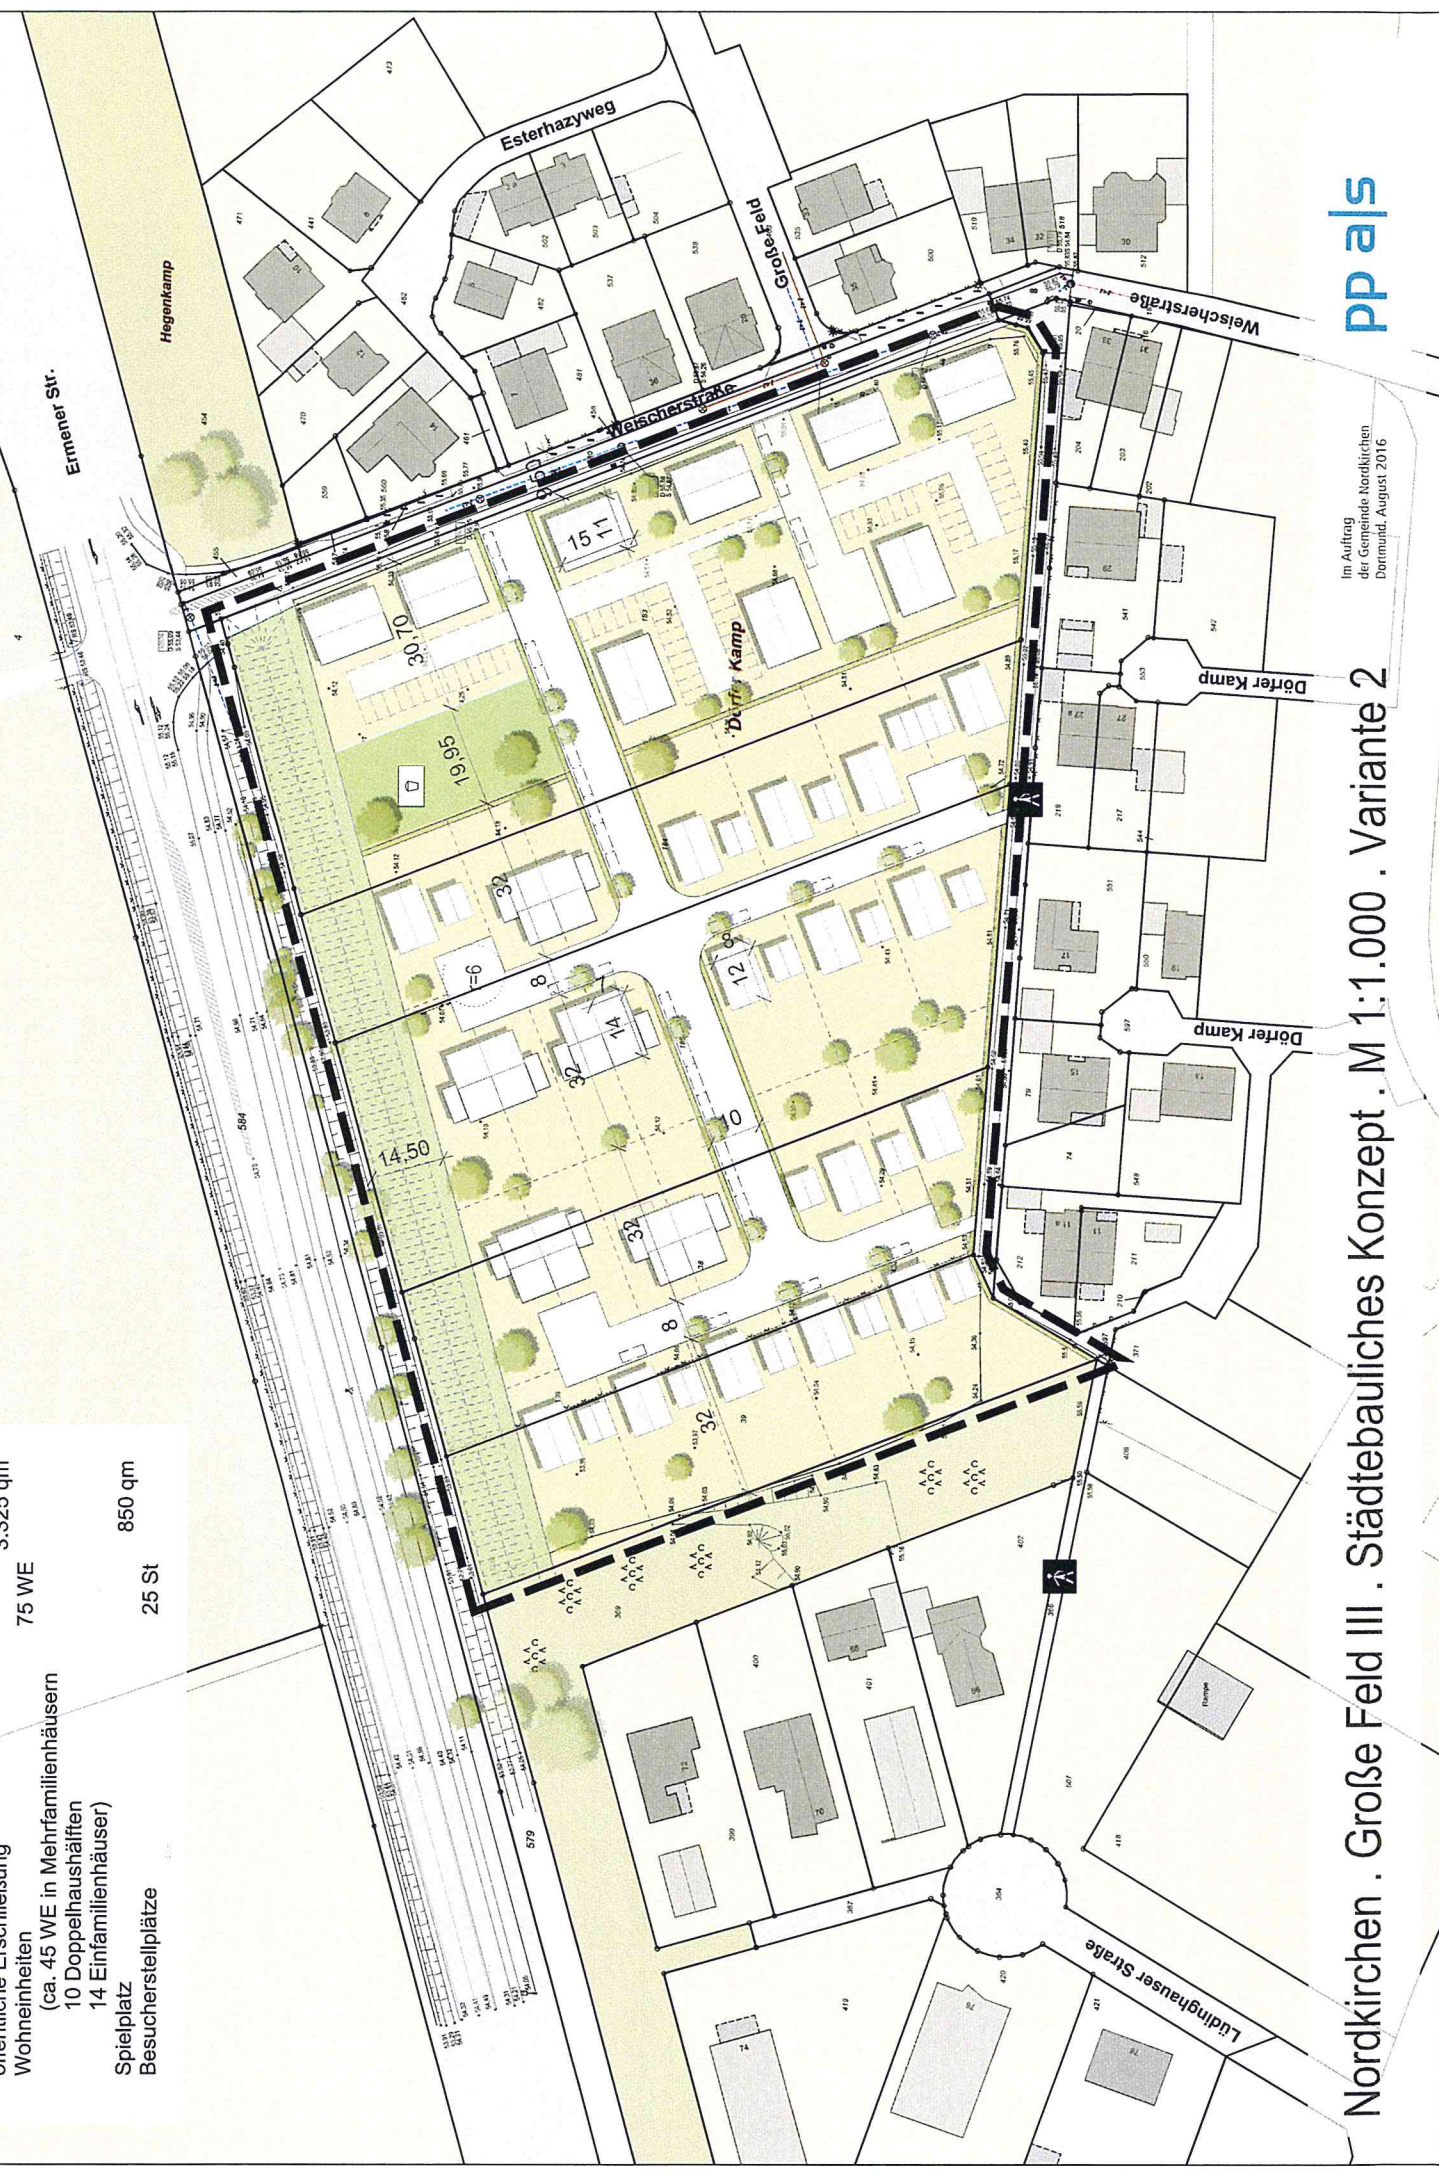

Nordkirchen . Große Feld III . Städtebauliches Konzept . M 1:1.000 . Variante 2

Im Auftrag
der Gemeinde Nordkirchen
Dortmund, August 2016

5/2/22

Grundstück
 öffentliche Erschließung
 Wohneinheiten
 ca. 53 WE in Mehrfamilienhäusern
 10 Doppelhaushälften
 21 Einfamilienhäuser
 Spielplatz
 Besucherstellplätze

26.980 qm
 3.300 qm
 84 WE
 570 qm
 23 St



Im Auftrag
 der Gemeinde Nordkirchen
 Dortmund, August 2016

pp a/s

Nordkirchen . Große Feld III . Städtebauliches Konzept . M 1:1.000 . Variante 3