
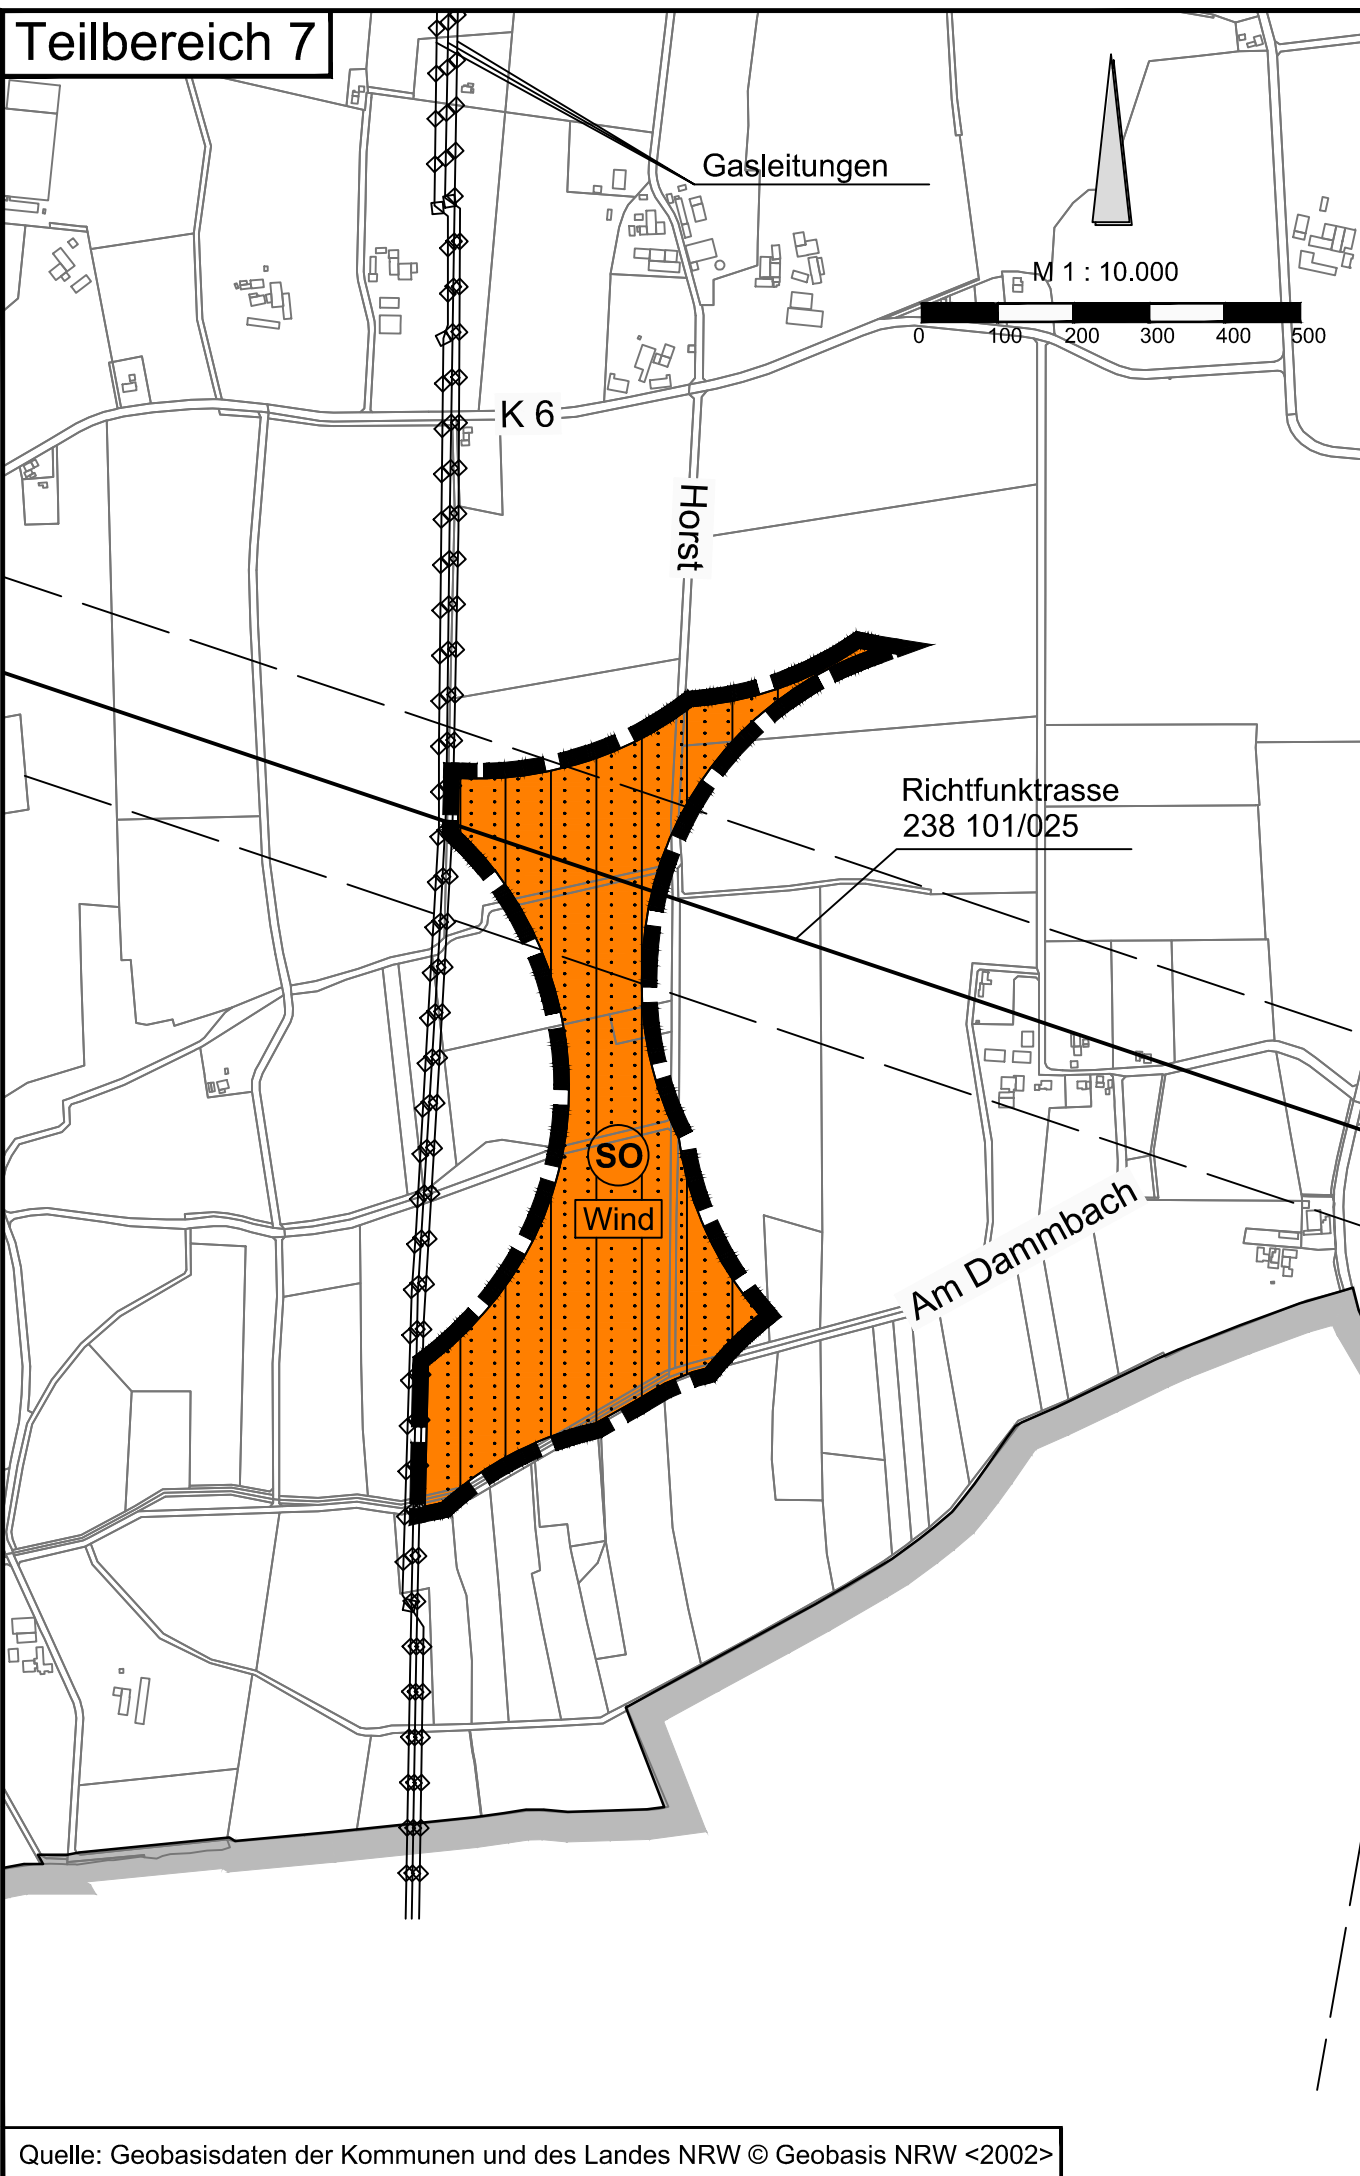
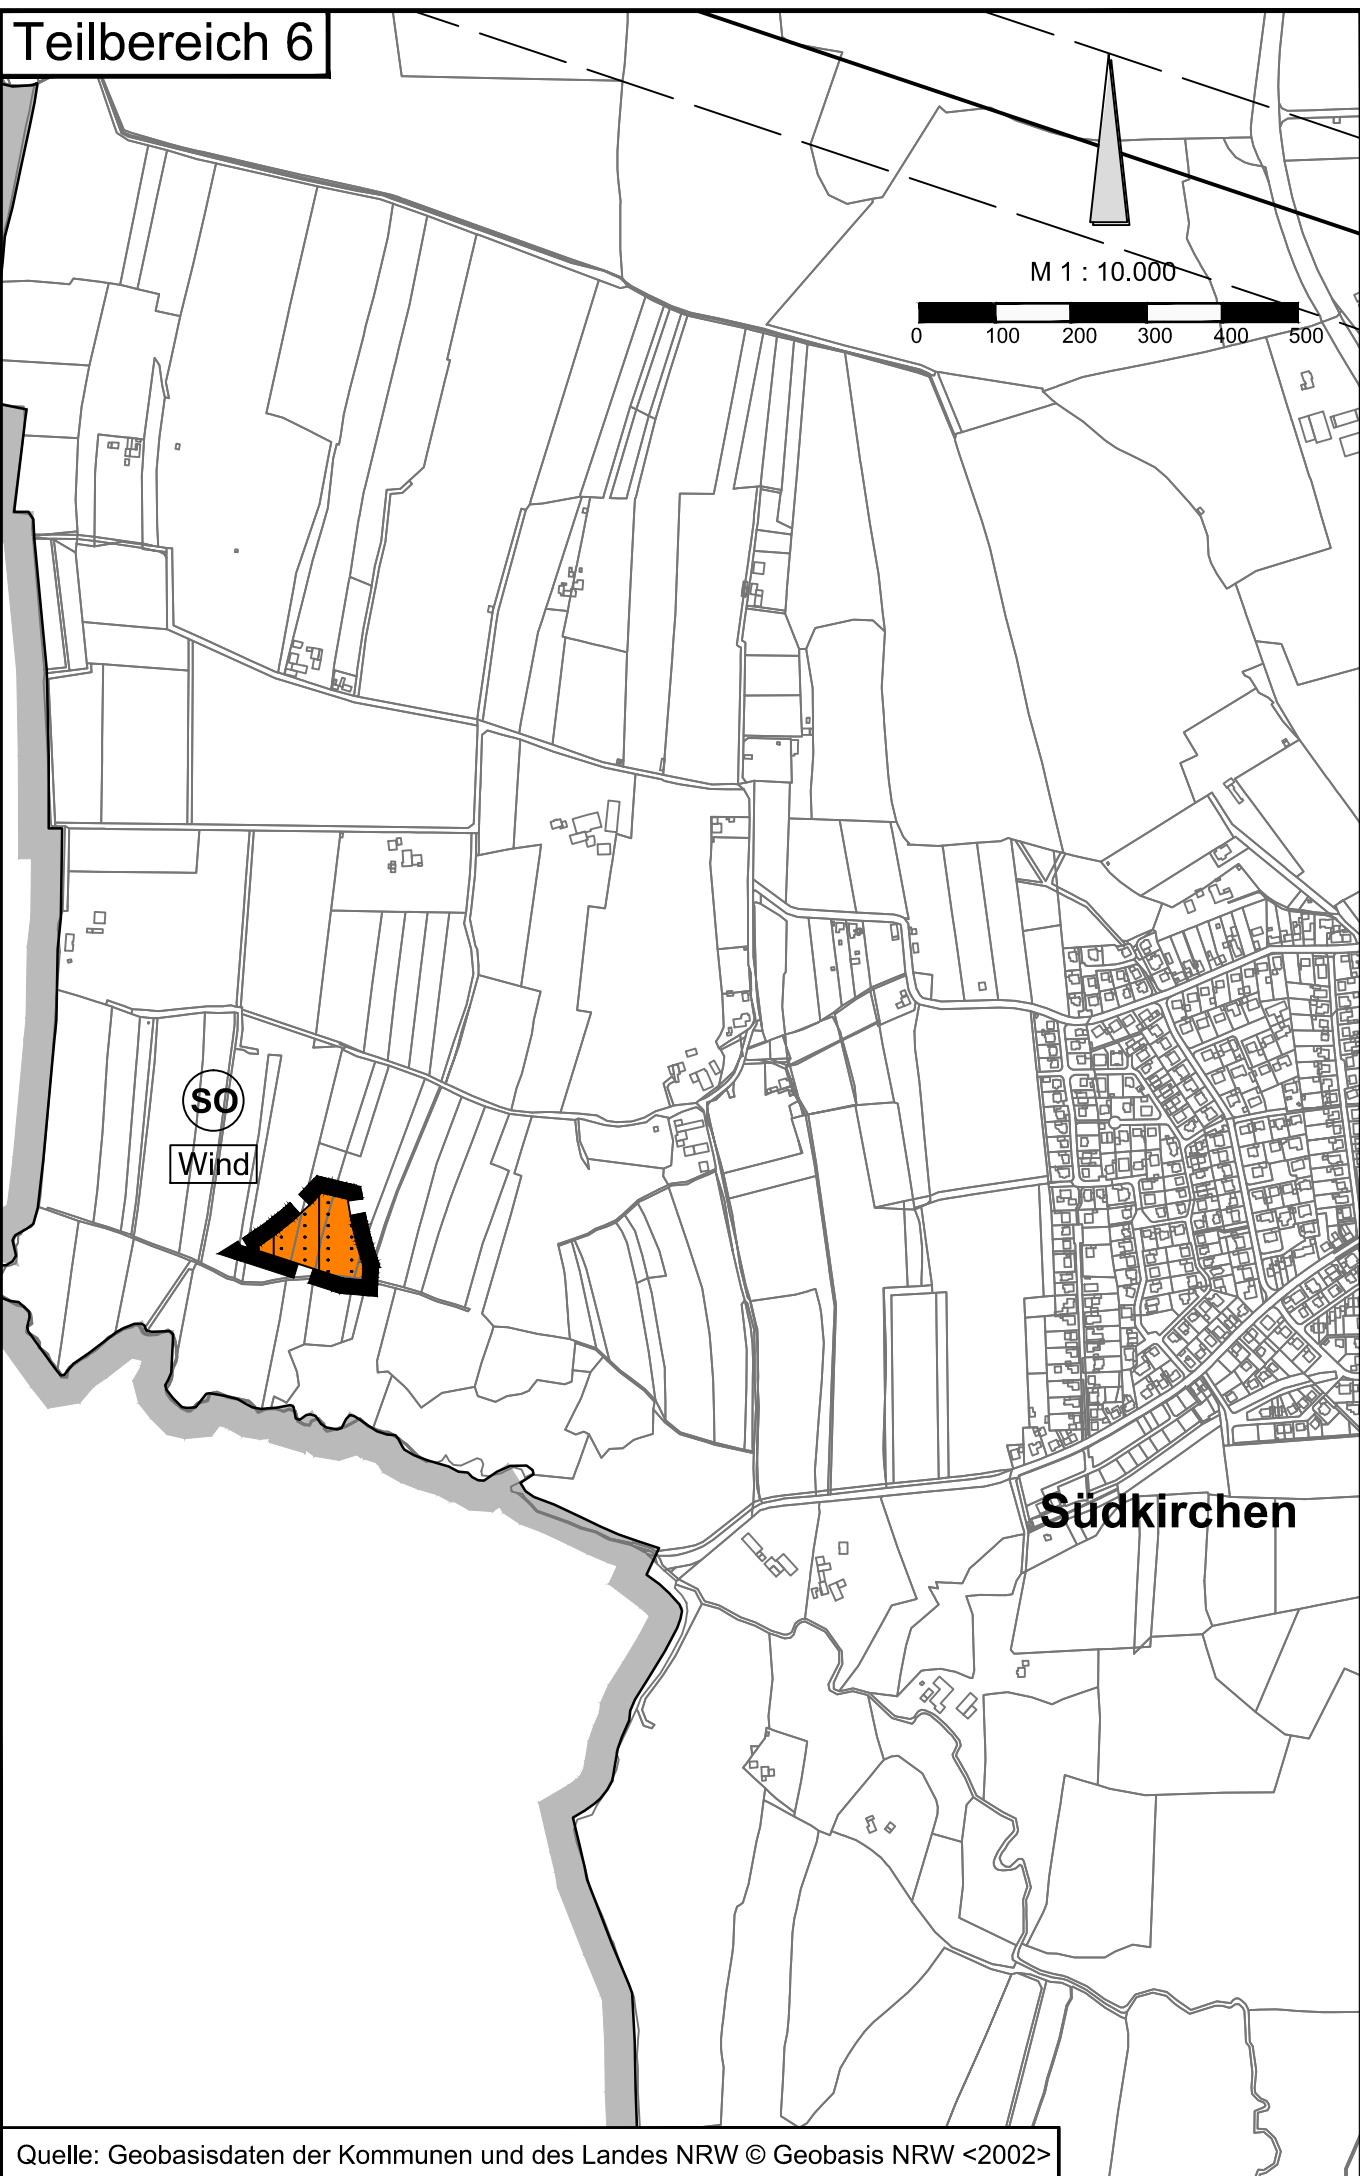
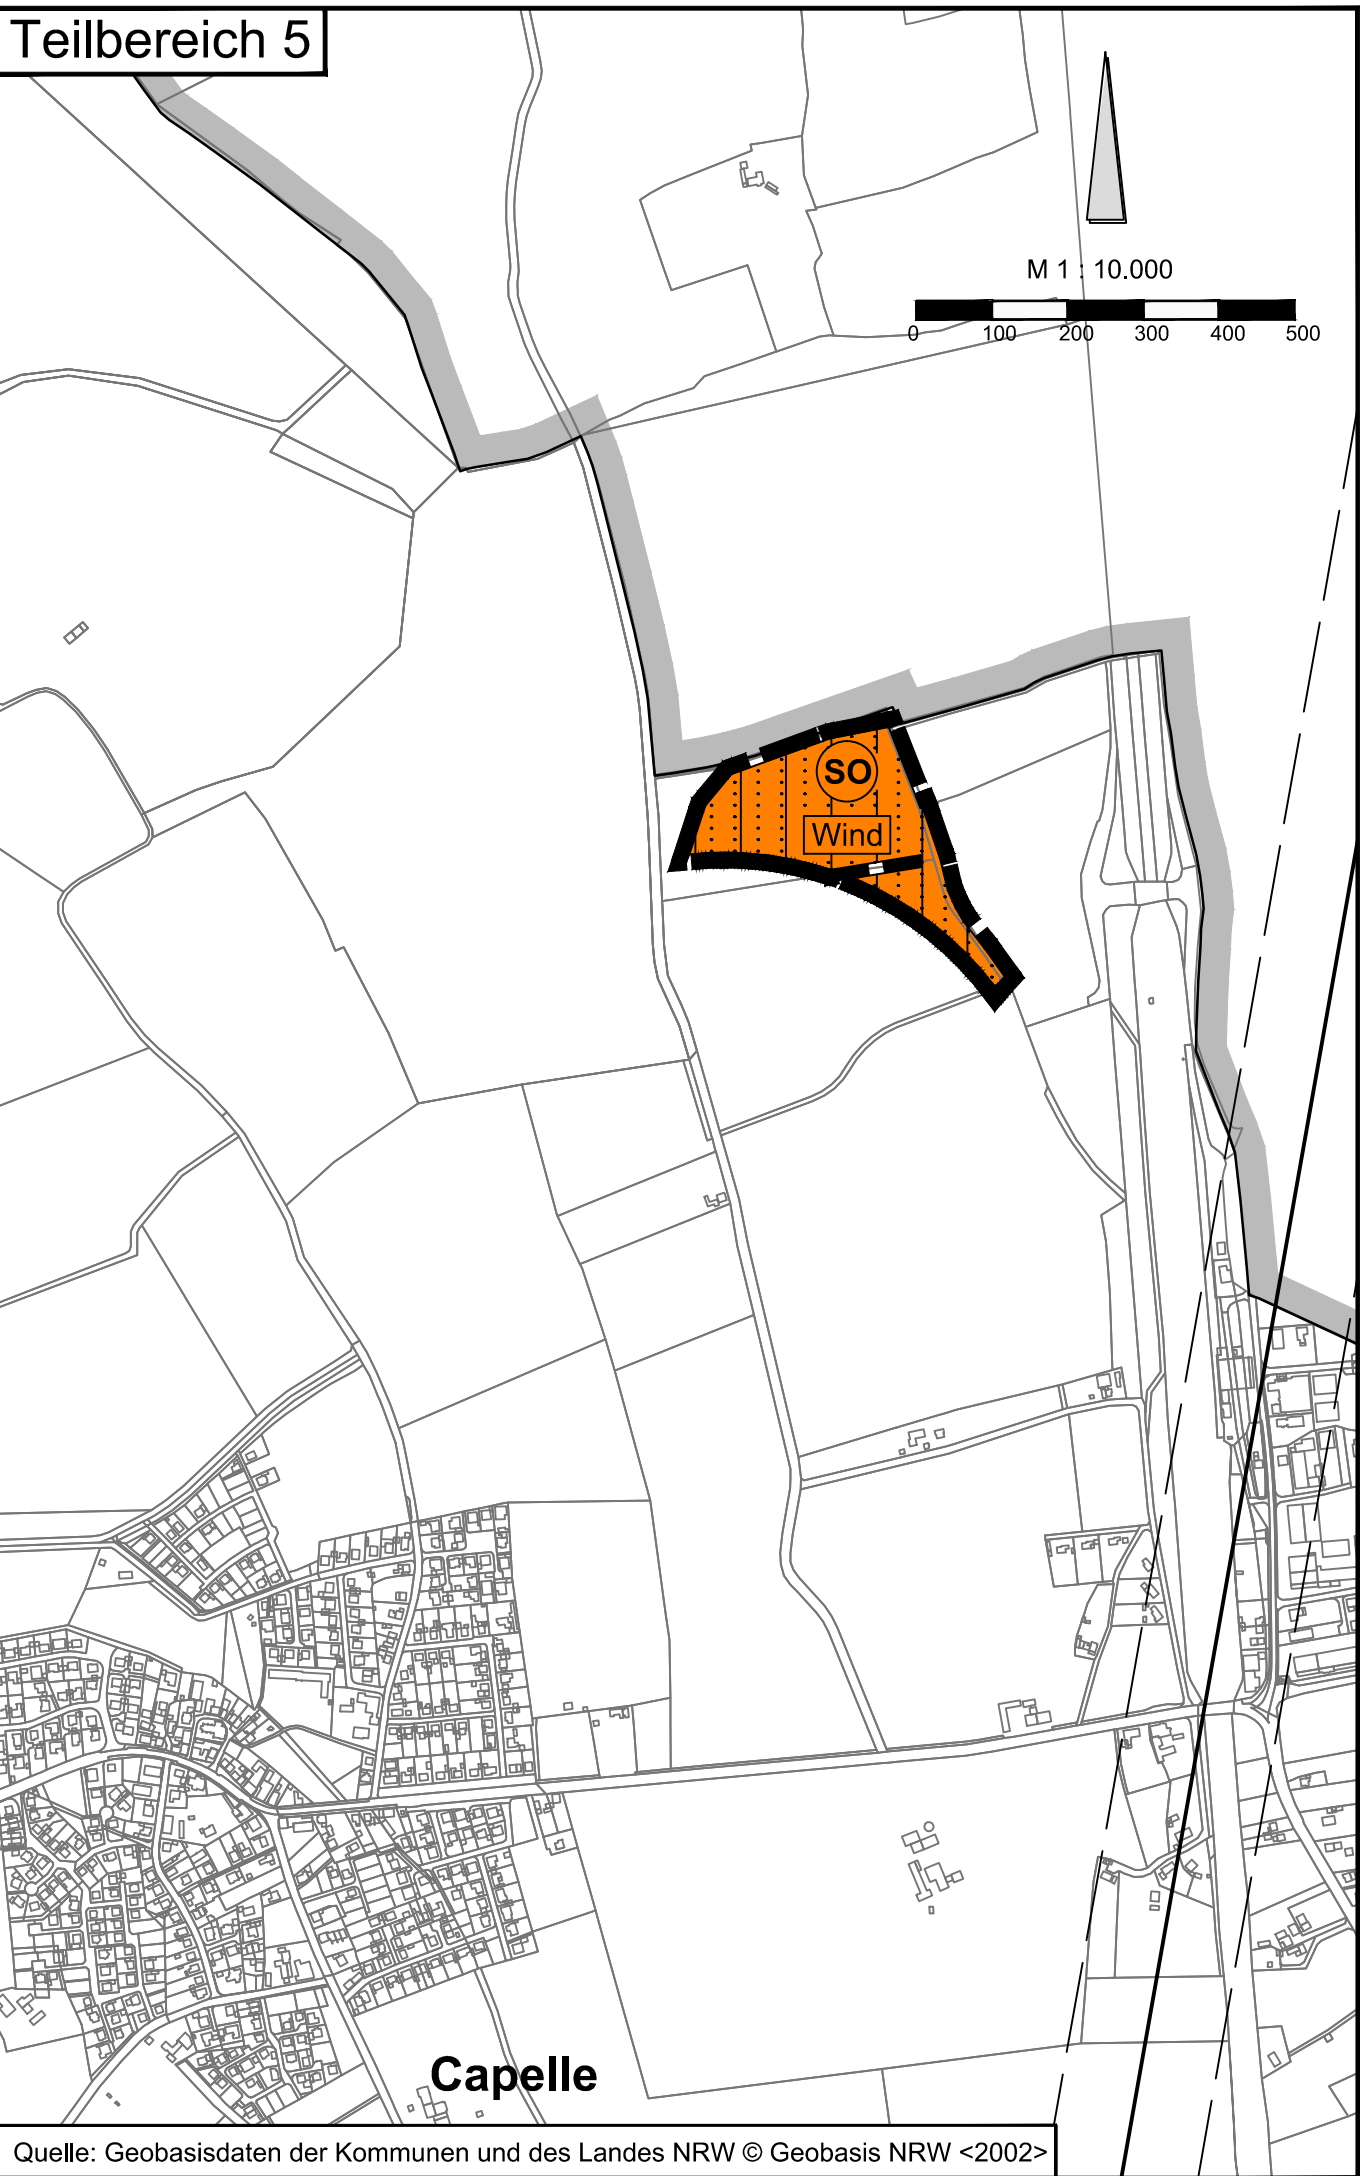
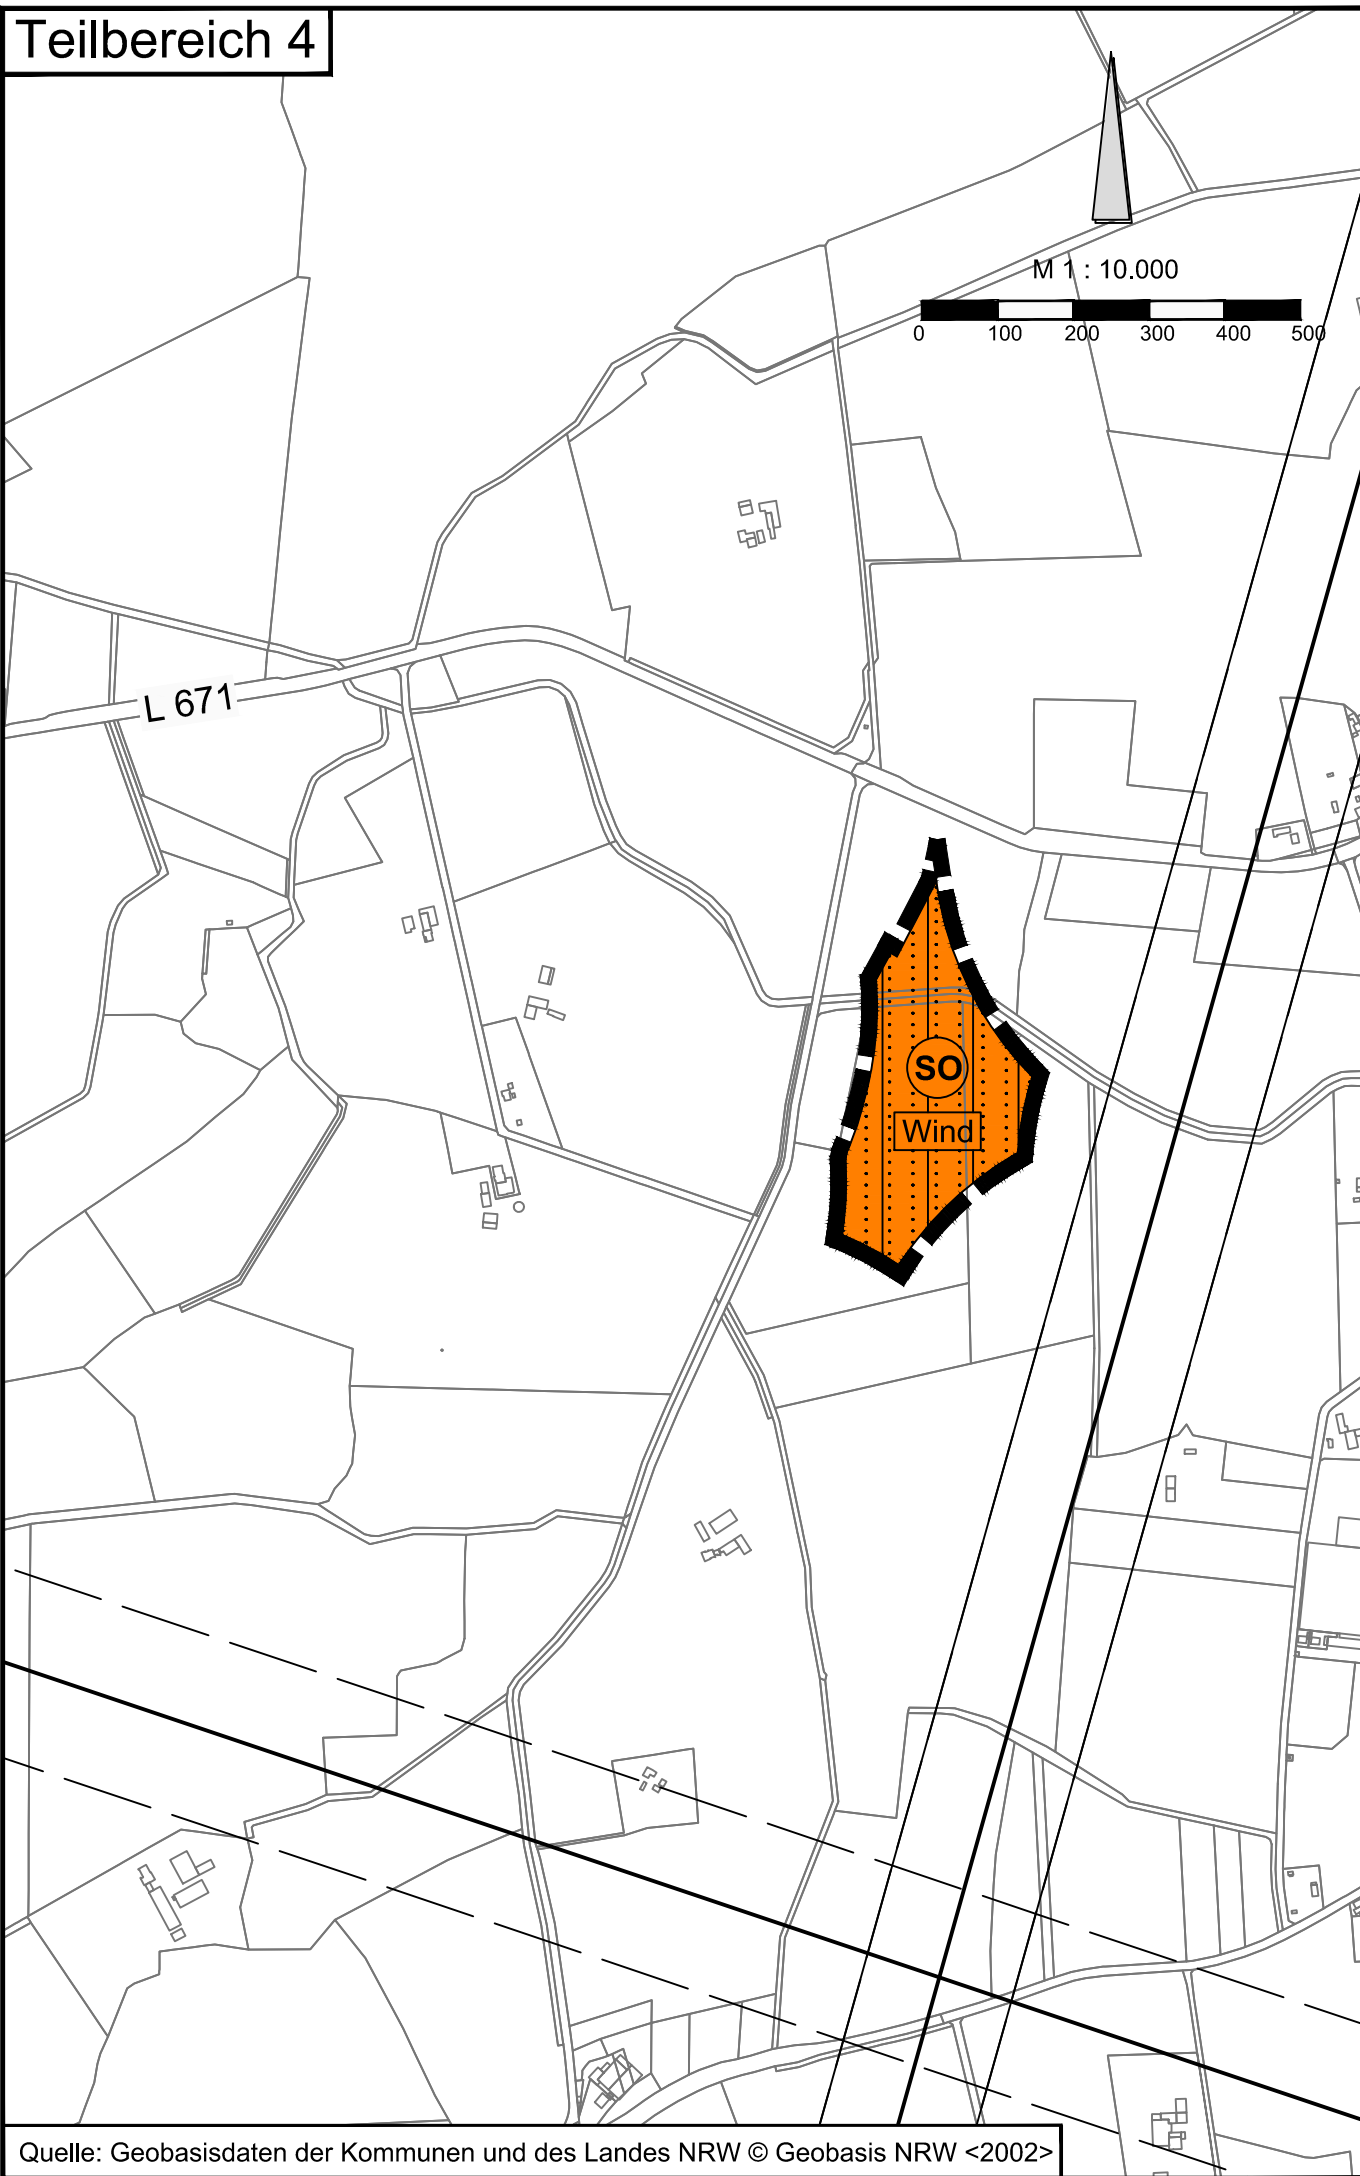
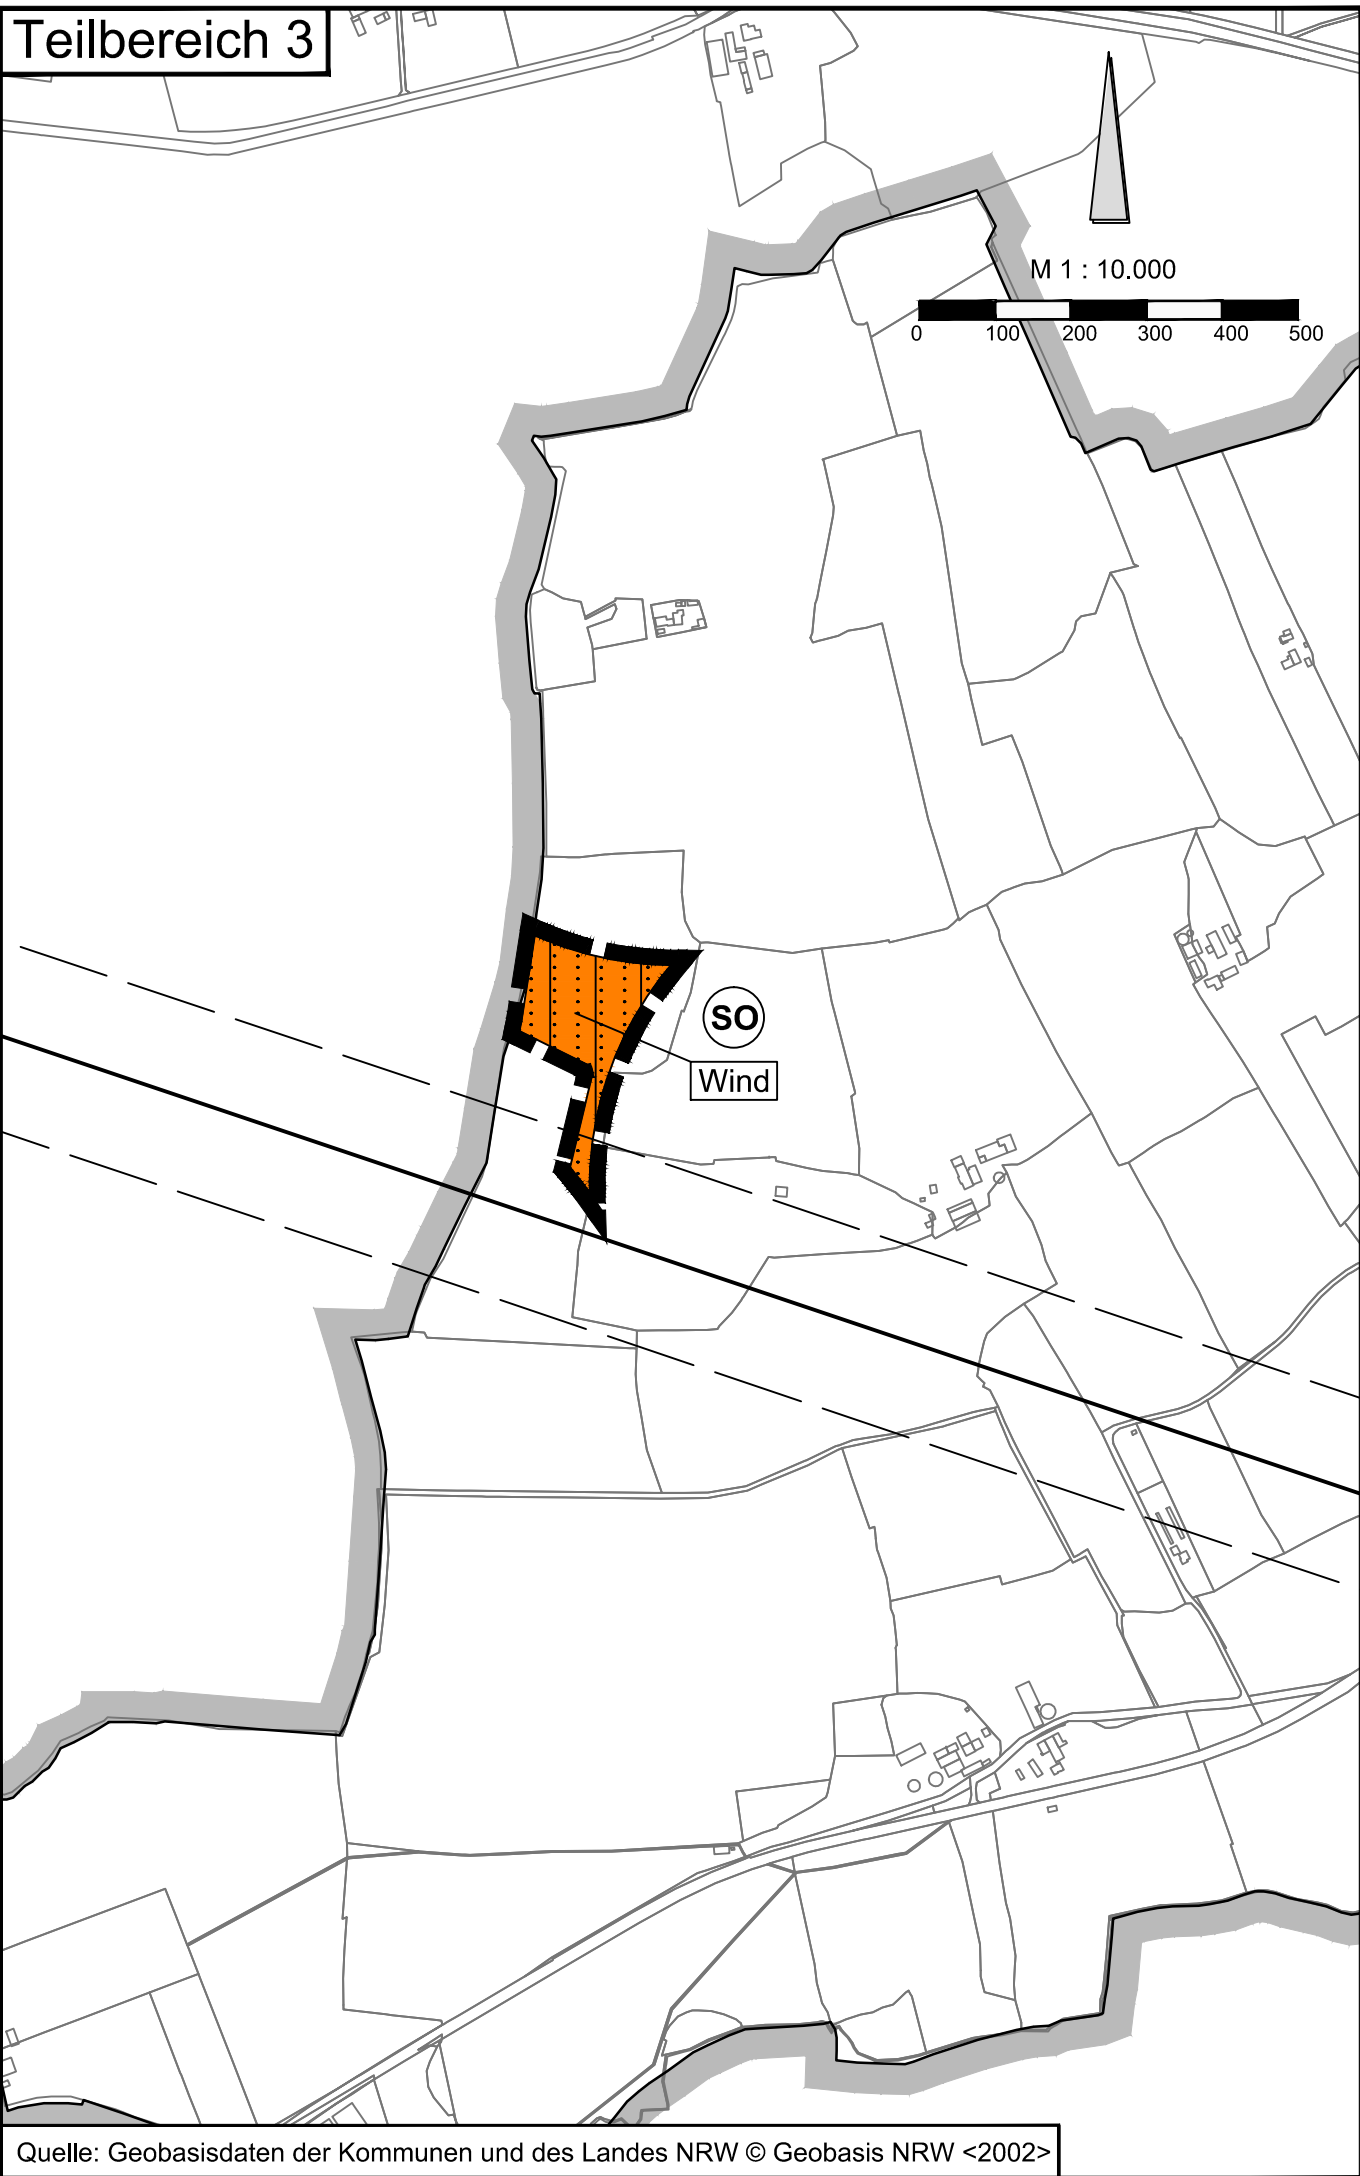
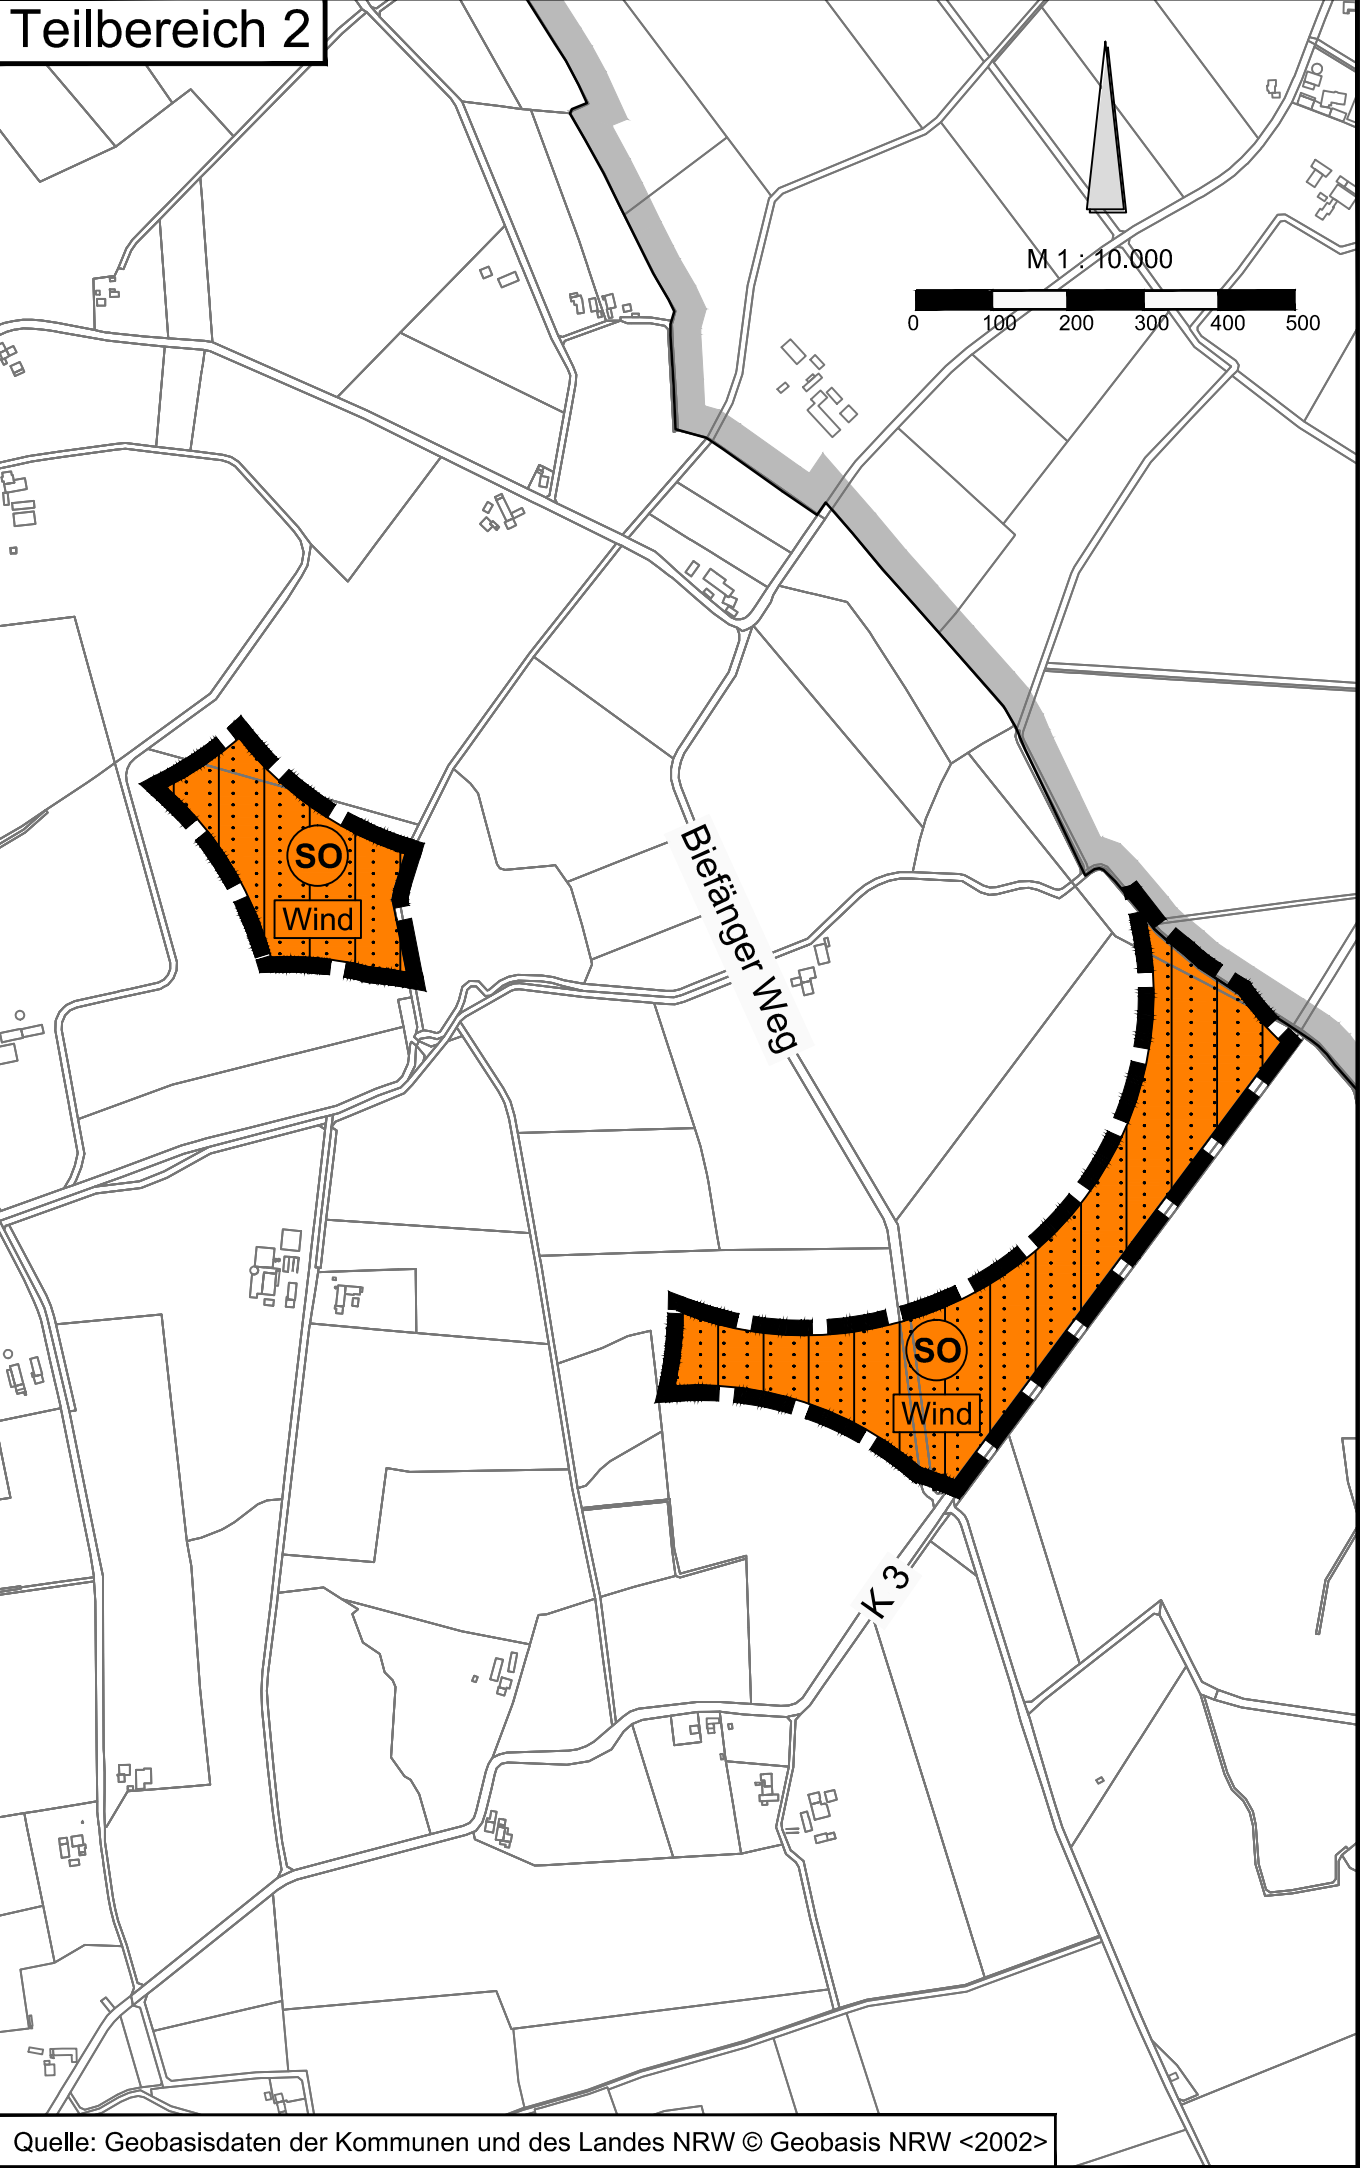


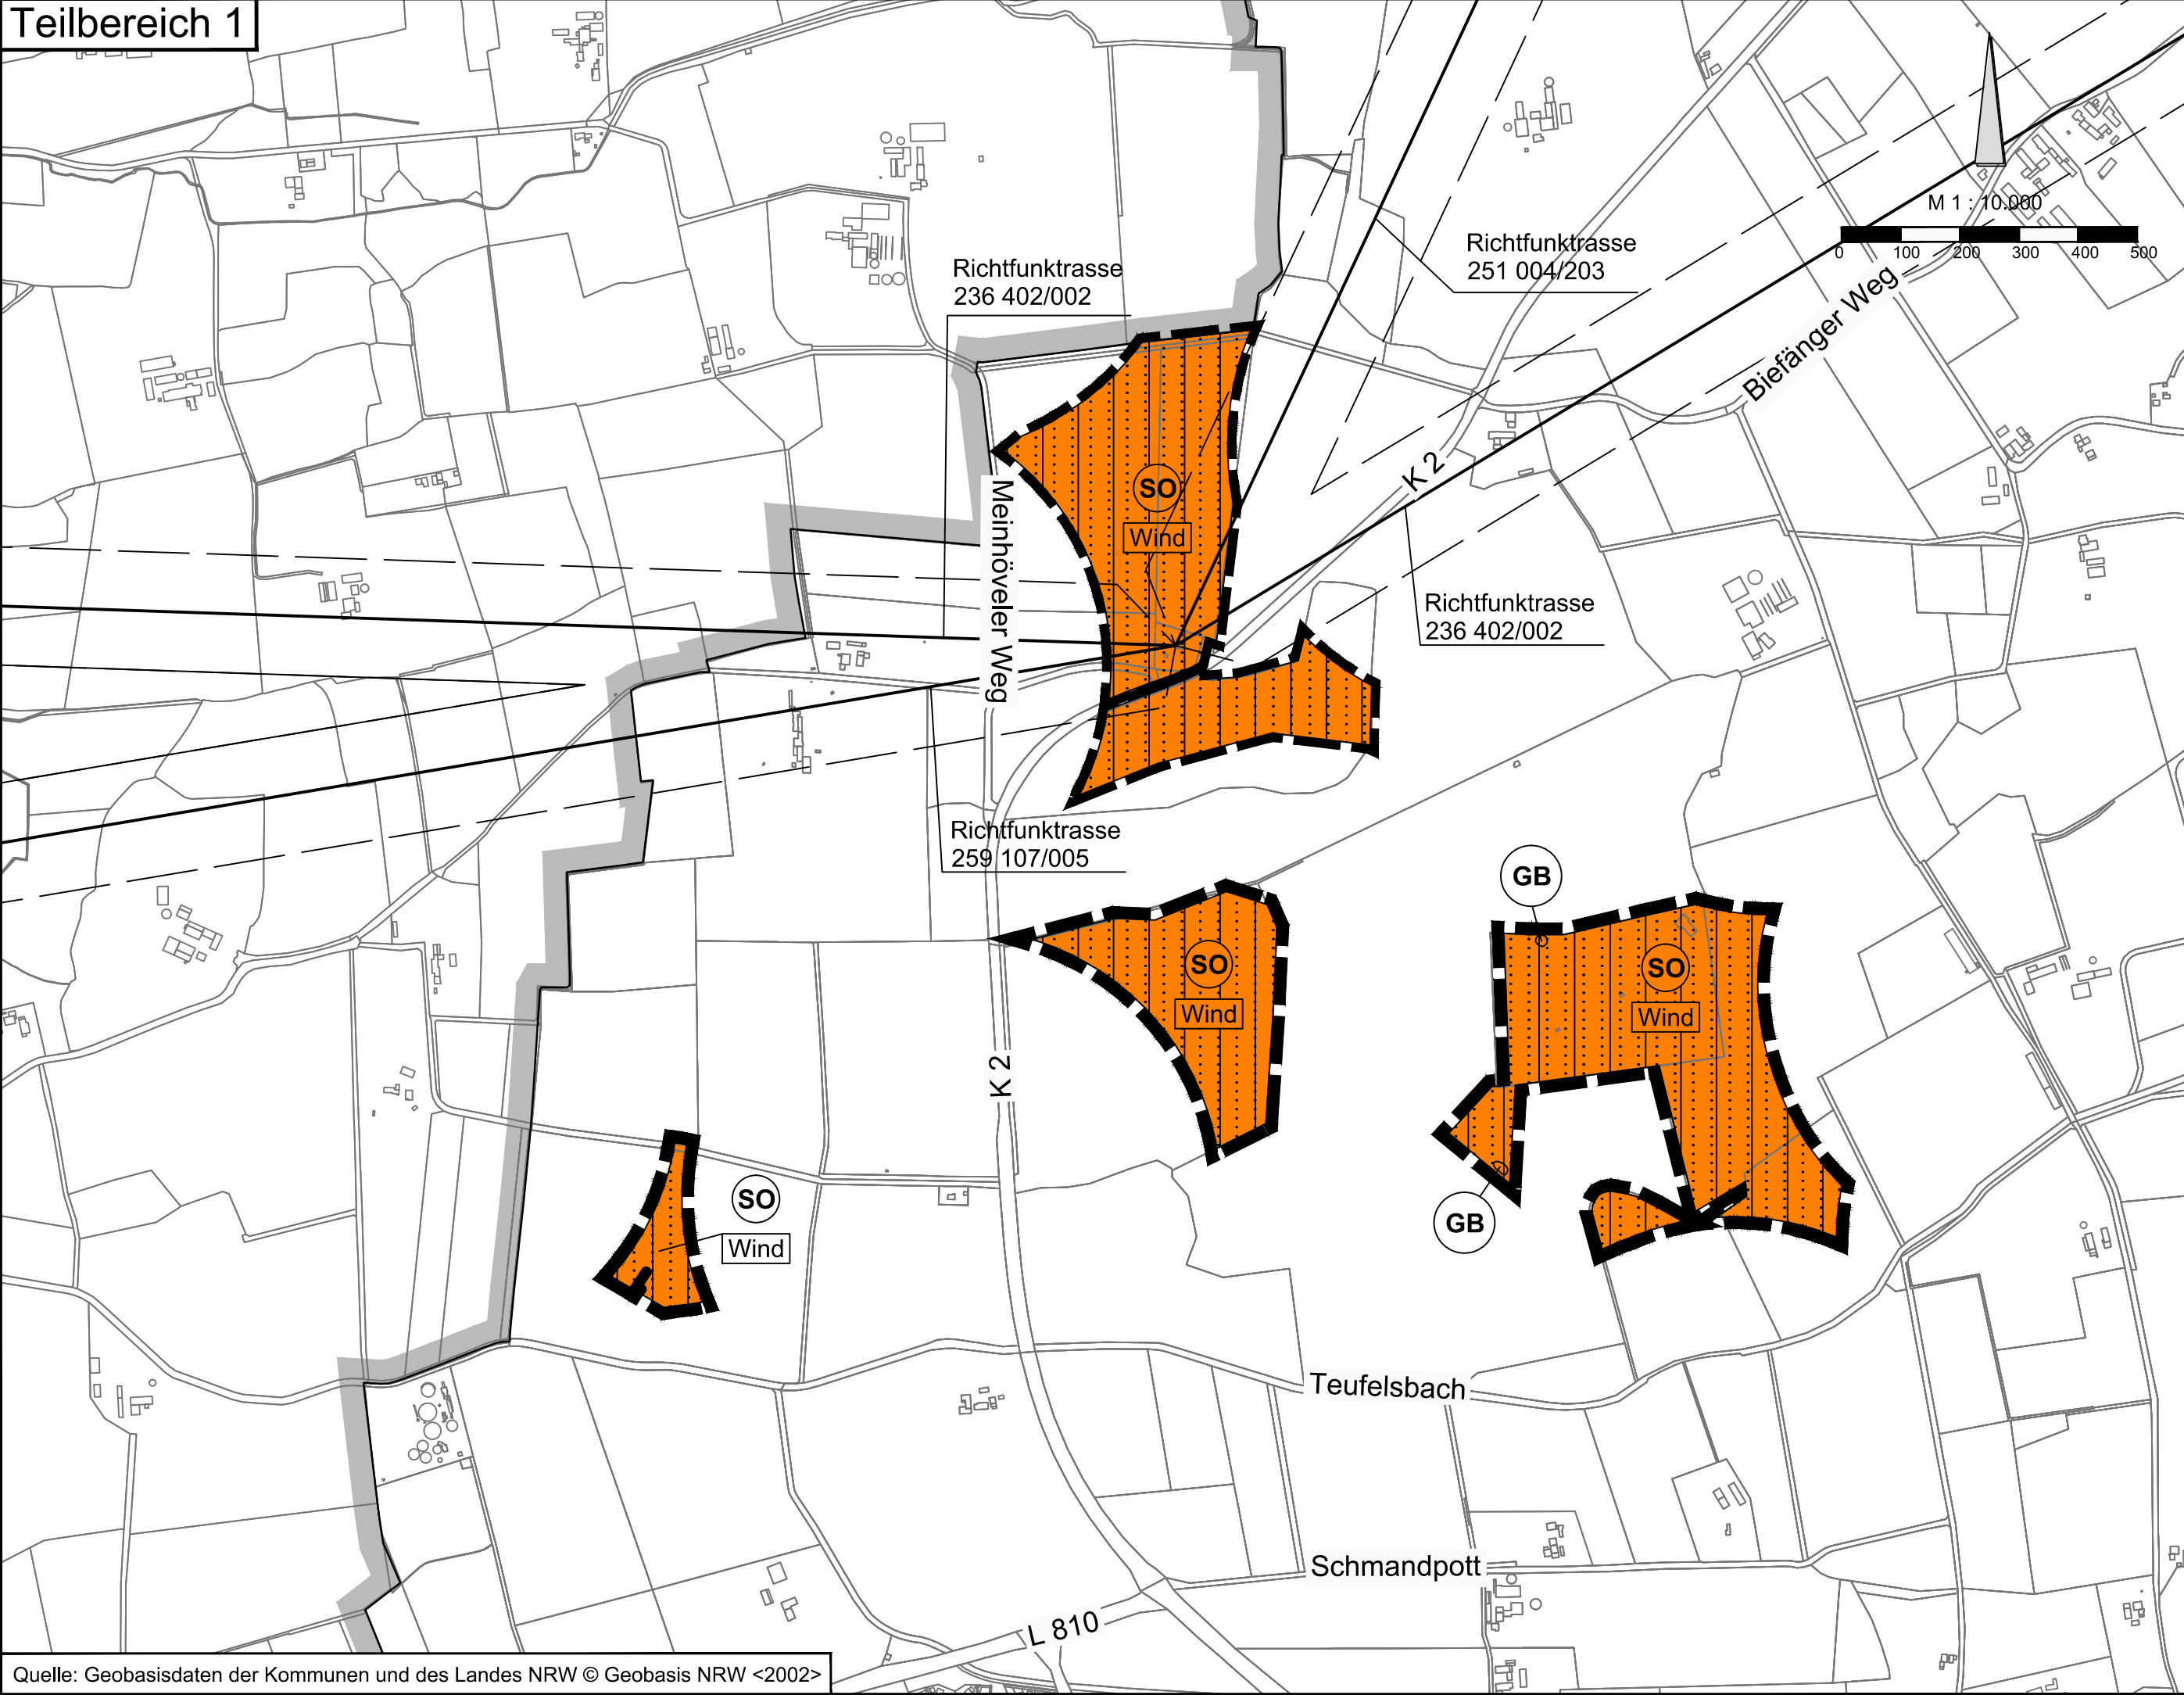

ÄNDERUNGSVERFAHREN

Der Rat der Gemeinde Nordkirchen hat am nach § 2 Abs. 1 - 5 und § 4 Abs. 1 des Baugesetzbuches beschlossen, diesen Sachlichen Teilflächennutzungsplan Windenergie aufzustellen.

Nordkirchen, den

Bürgermeister
(Dietmar Bergmann)

Die Beteiligung der Bürger an der Bauleitplanung hat am, gemäß § 3 Abs. 1 des BauGB stattgefunden.

Nordkirchen, den

Bürgermeister
(Dietmar Bergmann)

Der Rat der Gemeinde hat am gemäß § 3 Abs. 2 des BauGB beschlossen, diesen Plan – Entwurf mit Begründung – öffentlich auszulegen.

Nordkirchen, den

Bürgermeister
(Dietmar Bergmann)

Dieser Plan – Entwurf mit Begründung – hat gemäß § 3 Abs. 2 des BauGB in der Zeit vom bis einschließlich zu jedermanns Einsicht öffentlich ausgelegen. Die öffentliche Auslegung wurde am ortsüblich bekannt gemacht.

Nordkirchen, den

Bürgermeister
(Dietmar Bergmann)

Der Rat der Gemeinde hat gemäß § 3 Abs. 2 des BauGB in der Sitzung am über die vorgebrachten Anregungen entschieden und den Sachlichen Teilflächennutzungsplan Windenergie beschlossen.

Nordkirchen, den

Bürgermeister
(Dietmar Bergmann)

Diese Änderung des Flächennutzungsplanes ist gemäß § 6 Abs. 1 des BauGB mit Verfügung vom genehmigt worden.

Münster, den

Die Bezirksregierung
Im Auftrag:
gez.

Die Genehmigungsverfügung dieser Änderung ist gemäß § 6 Abs. 5 des BauGB am ortsüblich bekannt gemacht worden. Mit dieser Bekanntmachung wird der Sachliche Teilflächennutzungsplan Windenergie wirksam.

Nordkirchen, den

Bürgermeister
(Dietmar Bergmann)

PLANZEICHENERKLÄRUNG

Art der baulichen Nutzung

SO
Wind

Sonstige Sondergebiete

Zweckbestimmung: „Windenergieanlagen und landwirtschaftliche Nutzungen“

Sonstige Planzeichen

GB

Biotope gemäß § 30 BNatSchG

Gemeindegrenze

Grenze des räumlichen Geltungsbereiches der Flächennutzungsplanänderung

Nachrichtliche Übernahmen

Richtfunktrassen mit Schutzbereich

Unterirdische Leitungen

Textliche Darstellungen

(1)

Außerhalb der im Sachlichen Teilflächennutzungsplan Windenergie dargestellten Sonstigen Sondergebiete mit der Zweckbestimmung „Windenergieanlagen und landwirtschaftliche Nutzungen“ sind gemäß § 35 [3] Satz 3 BauGB im Gemeindegebiet der Gemeinde Nordkirchen in der Regel keine weiteren Windenergieanlagen gemäß § 35 [1] Nr. 5 BauGB zulässig. Dies betrifft sowohl Windparks als auch Einzelanlagen.

Gemeinde Nordkirchen

Kreis Coesfeld

Sachlicher Teilflächennutzungsplan

Windenergie

Übersichtsplan M. 1:100.000

Juni 2016

Vorentwurf

M. 1:10.000

NWP Planungsgesellschaft mbH

Gesellschaft für räumliche Planung und Forschung

Eschenweg 1

26121 Oldenburg

Postfach 3367

26028 Oldenburg

Internet: www.nwp-ol.de

Telefon 0441 97174-0

Telefax 0441 97174-73

E-Mail: info@nwp-ol.de

NWP