


Übersichtsplan

Ortsteil Südkirchen

Geltungsbereich zur
20. Änderung des FNP und
1. Änderung des B-Planes
„Lebensmittelmarkt Oberstraße“

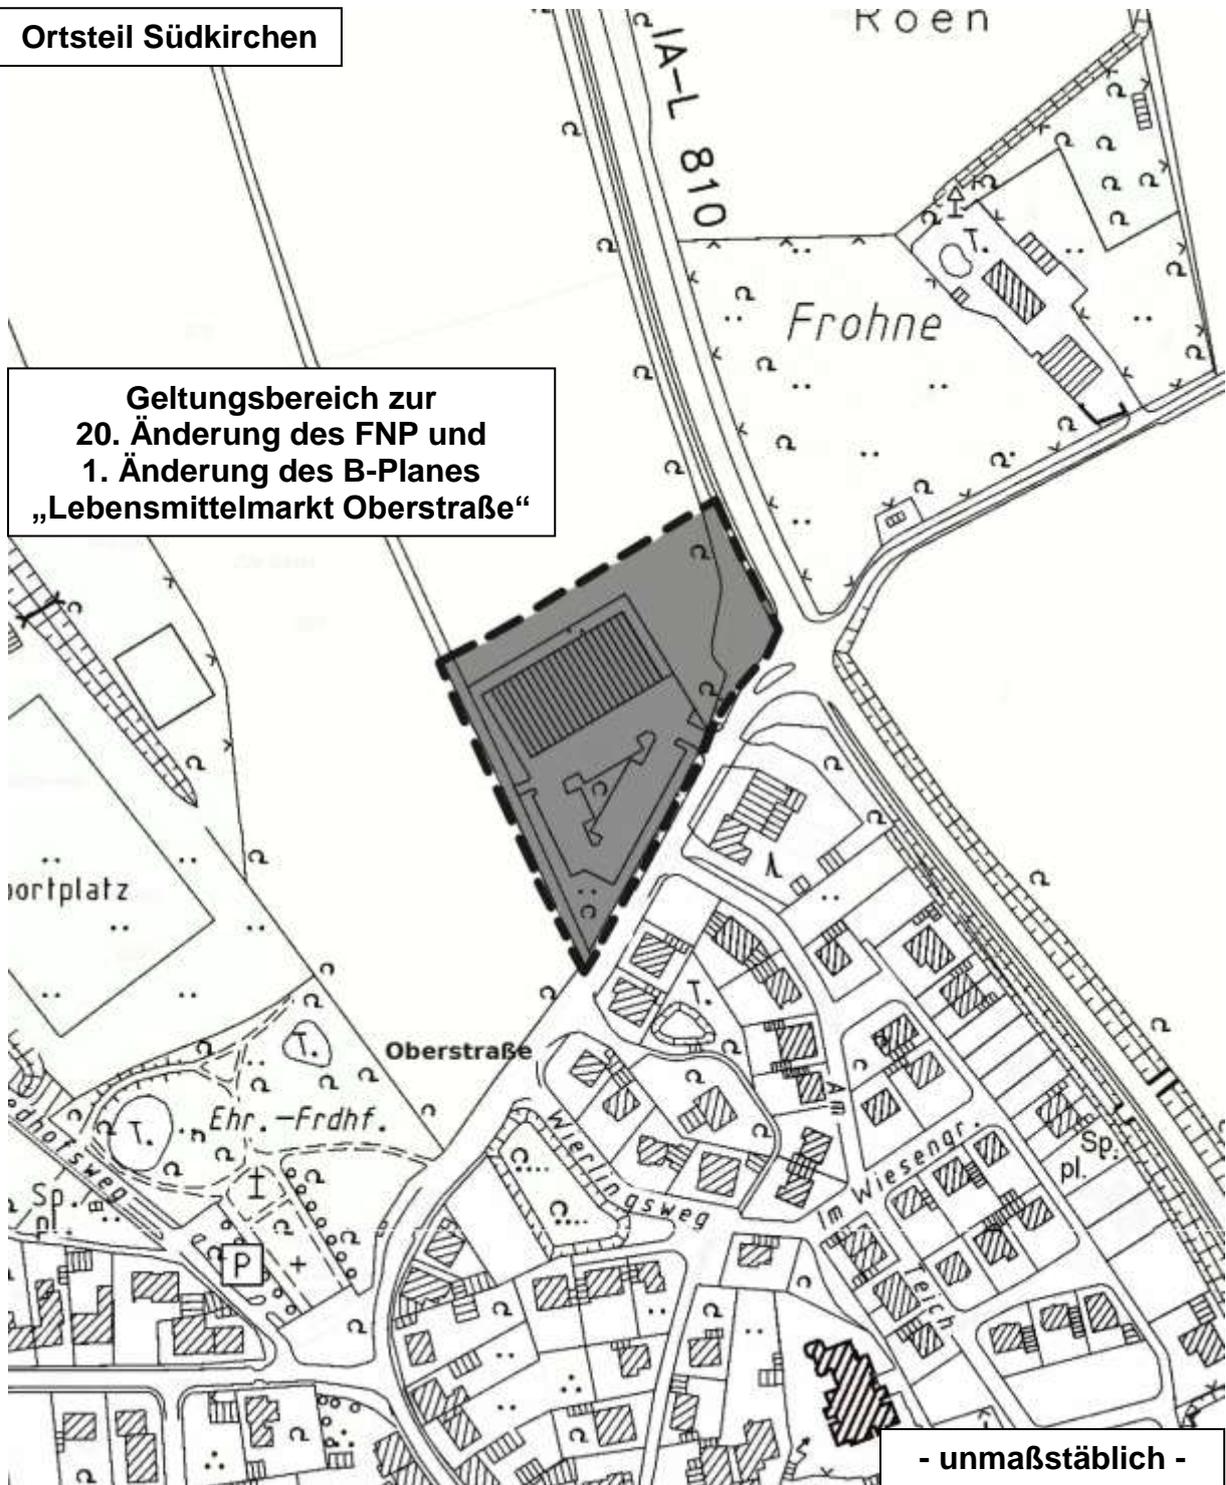

- unmaßstäblich -