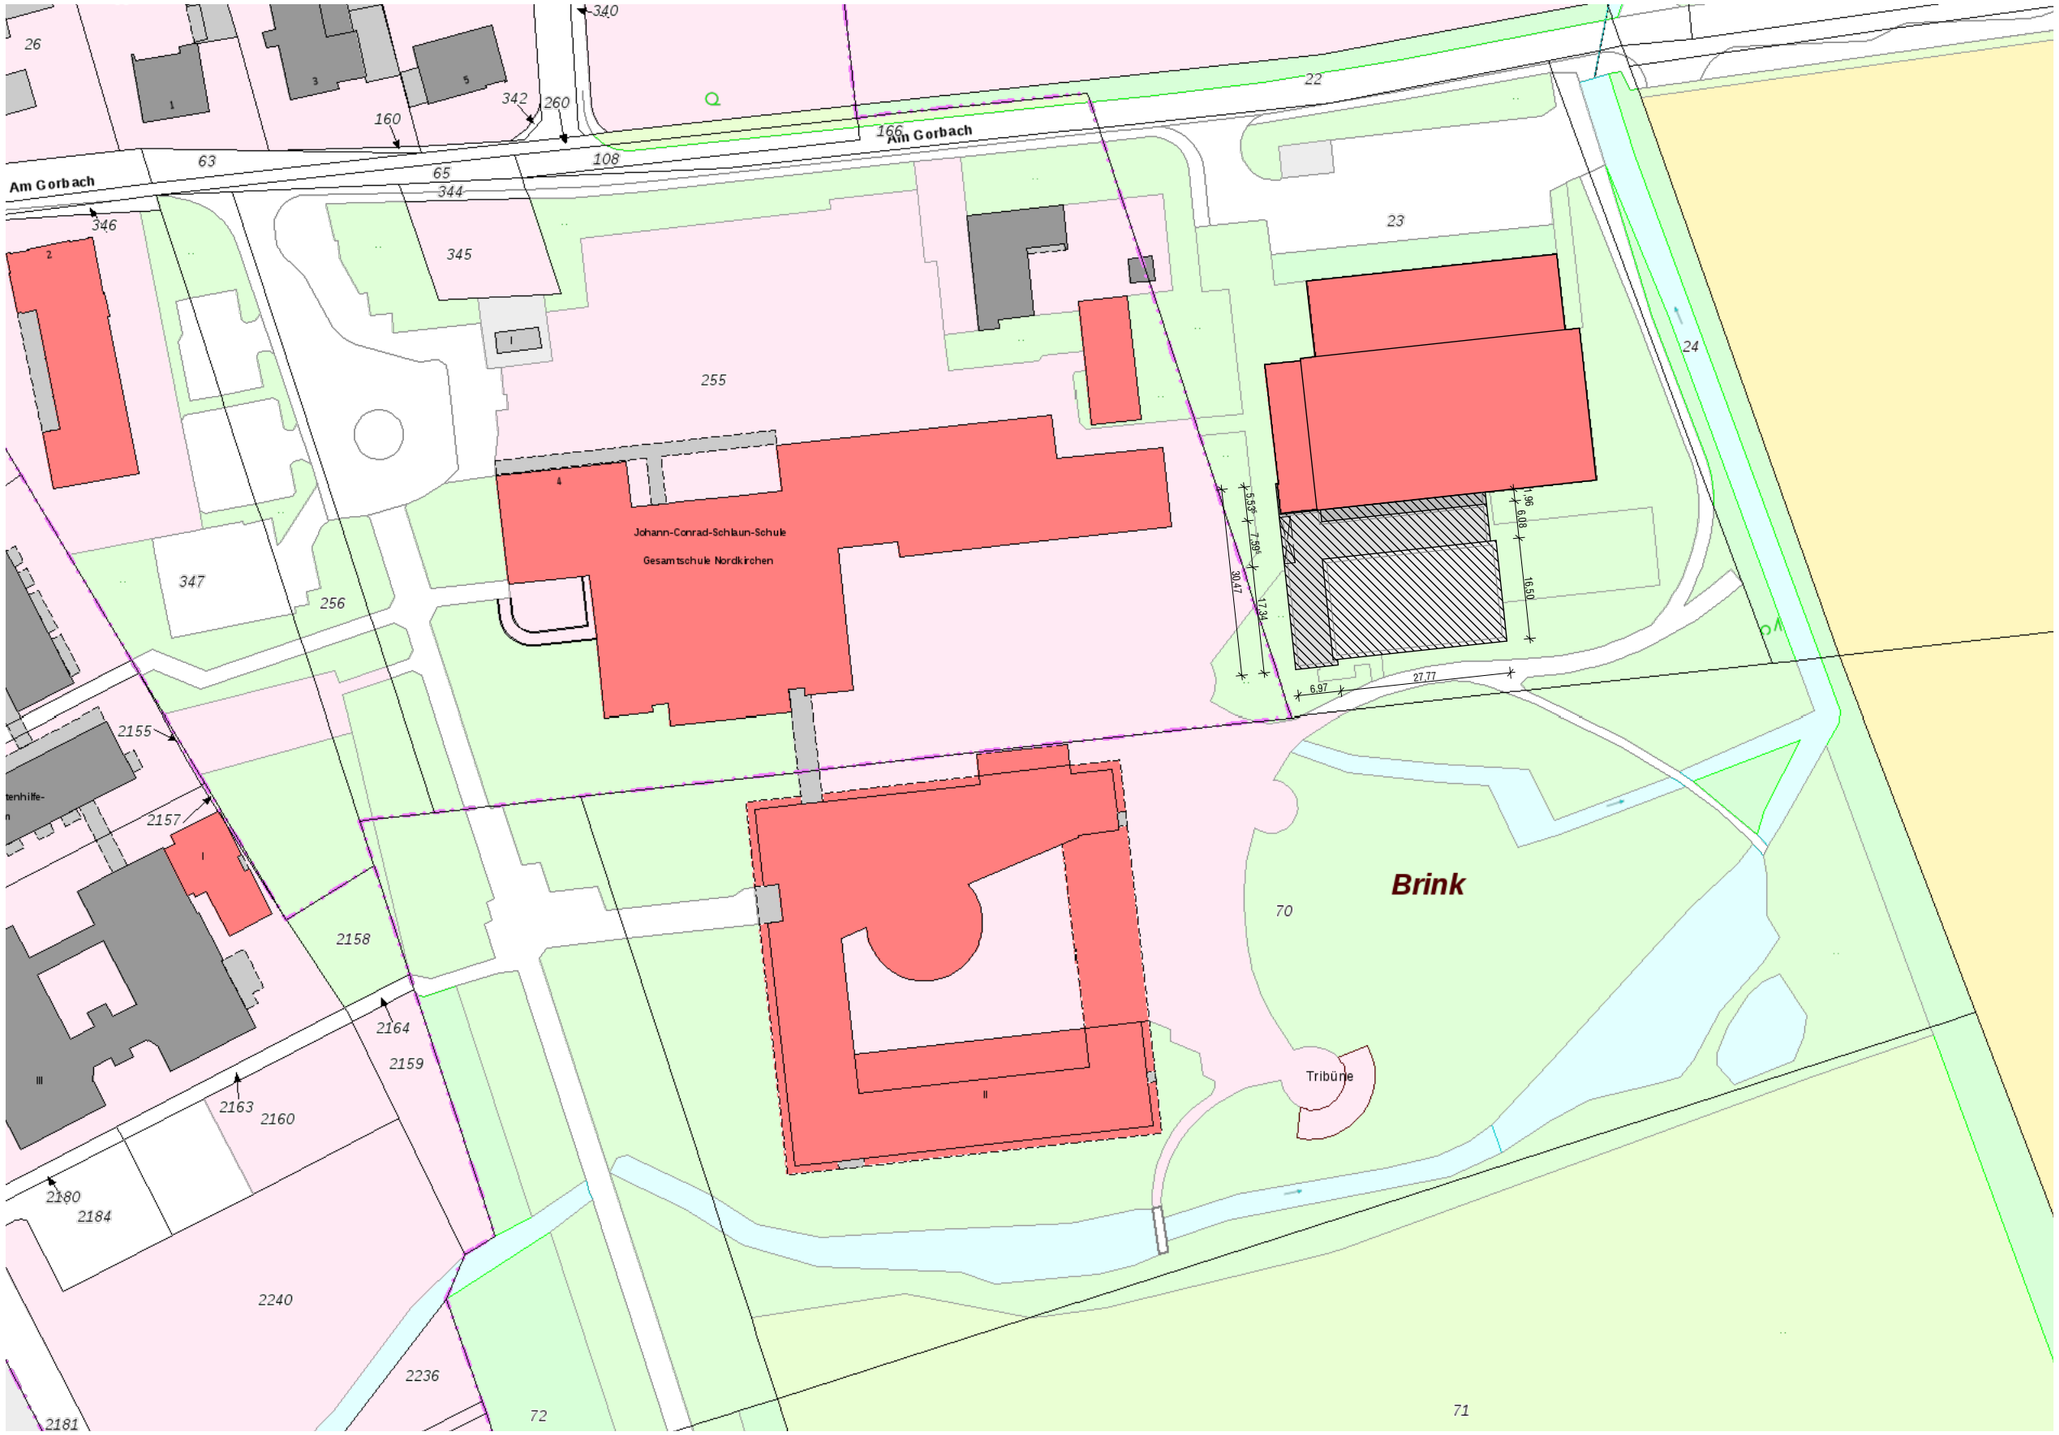

N

Änderung	gez.	Datum	Index

Projekt

1623

Neubau Einfeldsporthalle mit Umkleide- und Sozialräumen

Am Gorbach,
59394 Nordkirchen

Gemarkung: Nordkirchen,
Flur: 28,
Flurstück: 23

Bauherr: Gemeinde Nordkirchen

Bohlenstraße 2,
59394 Nordkirchen
Telefon (02596) 917-0
Telefax (02596) 917-139

Architekten: plan.werk / Gesellschaft für Architektur und Städtebau mbH

Schorlemerstraße 12,
48143 Münster
Telefon 0251-89933-0
Telefax 0251-89933-33
www.plan-werk.de

Bezeichnung des Blattes

Lageplan

Status	Blattgröße	Maßstab
Entwurf	**A3**	**1:1000**
Blattnummer	Erstellungsdatum	Index
E-LP-01		**-**

Datei

R:\1623_Sporthalle_Nordkirchen\01 PLAN\01 Entwurf\01_Arbeit\1623_Sporthalle NK_EP_ch.pln