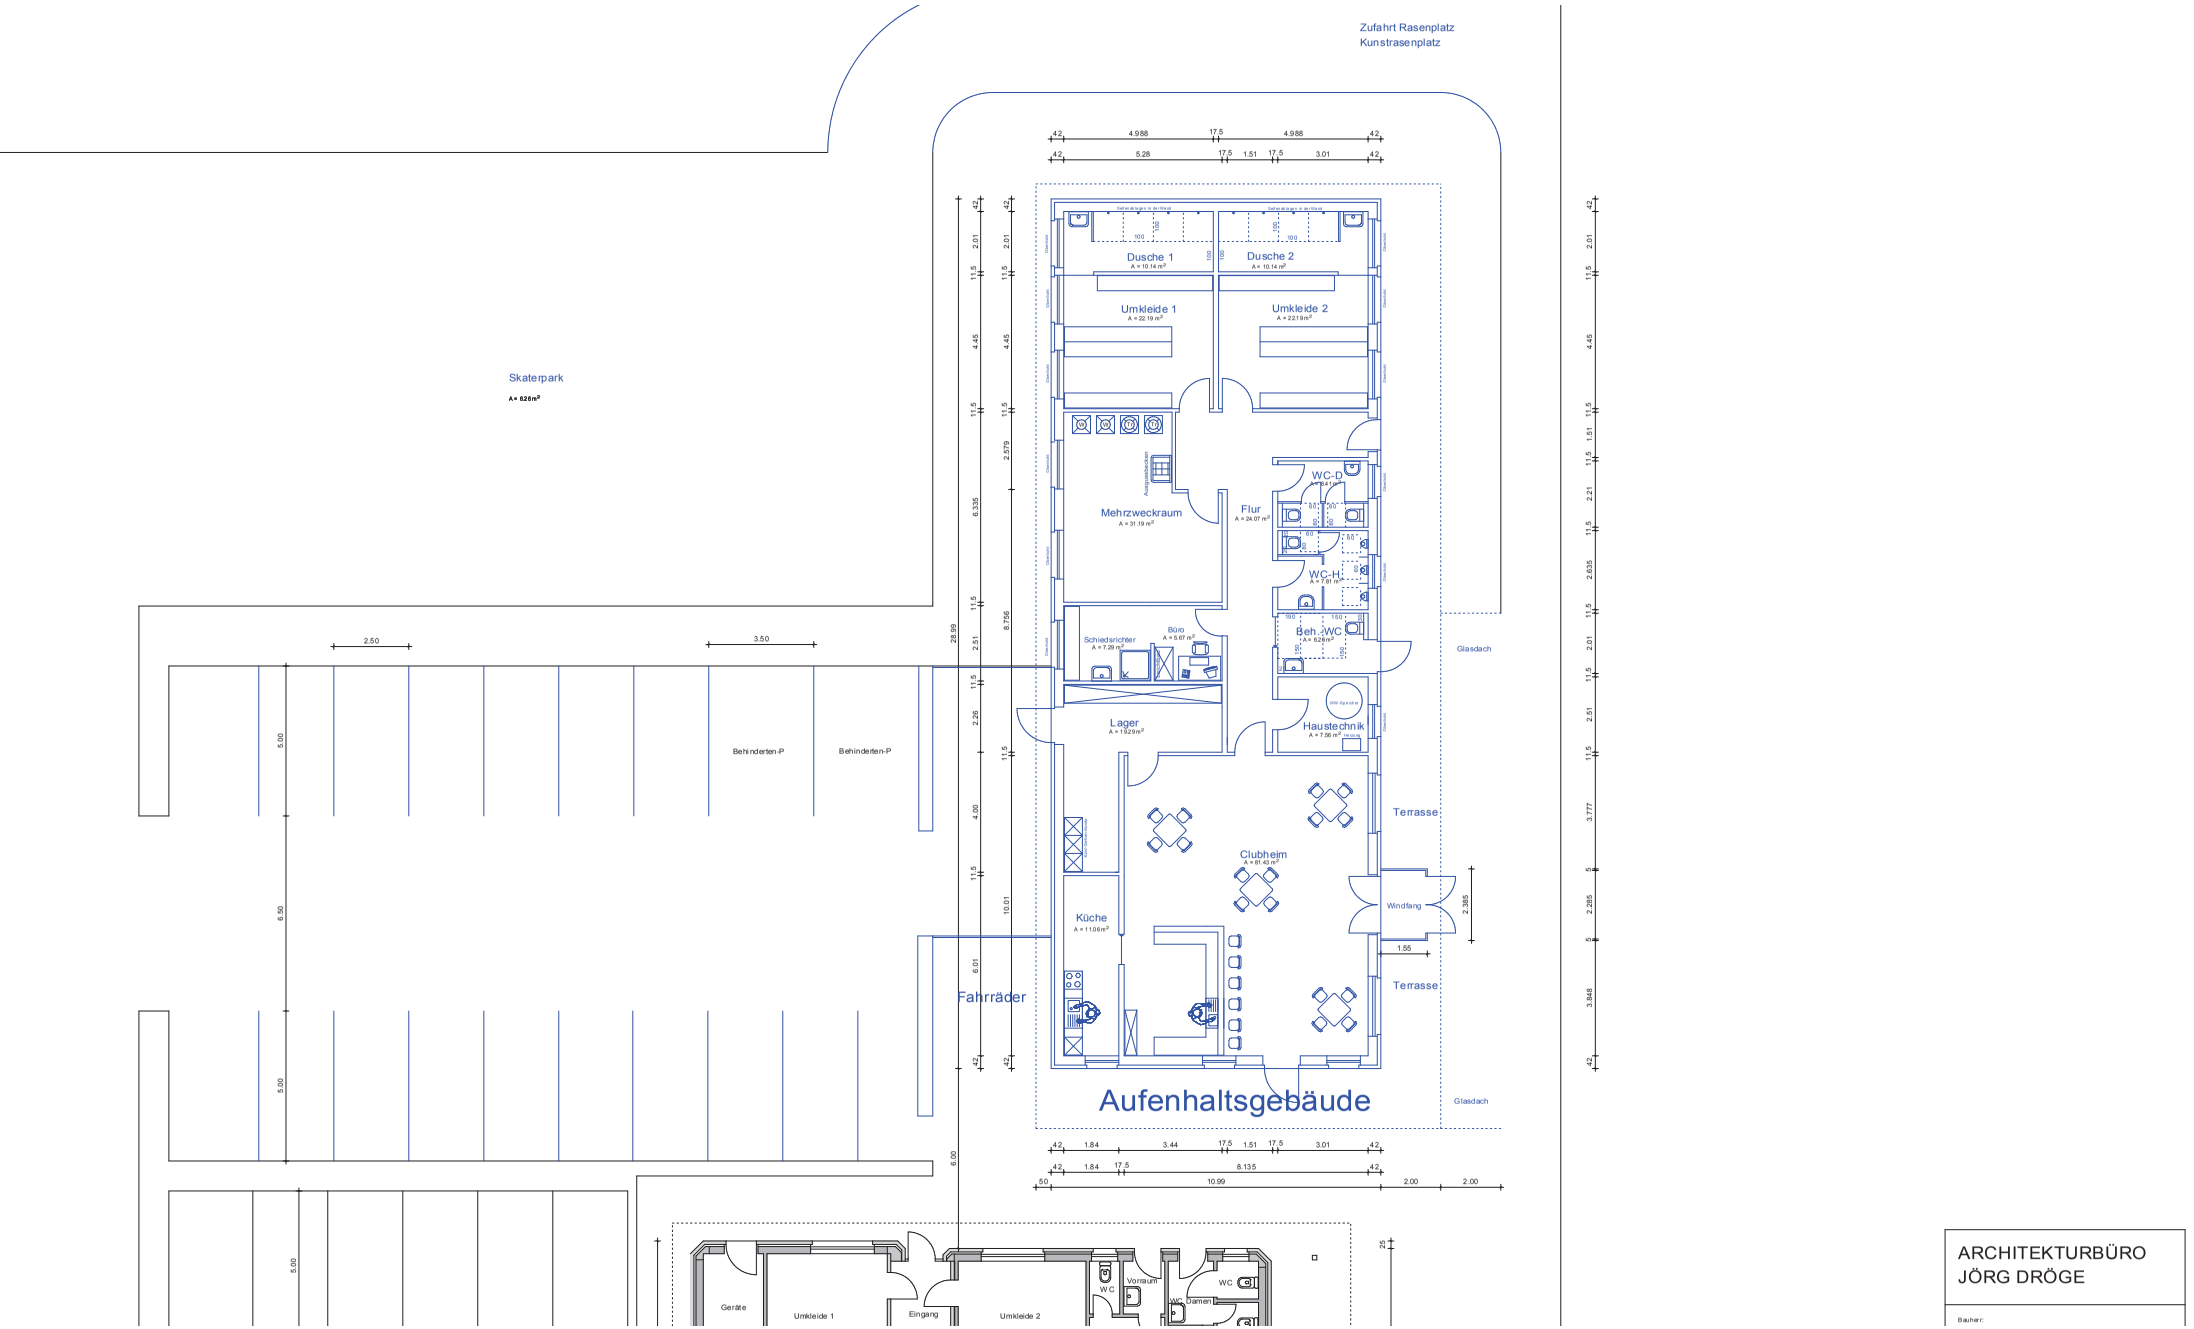

ARCHITEKTURBÜRO
JÖRG DRÖGE

Bauherr: