


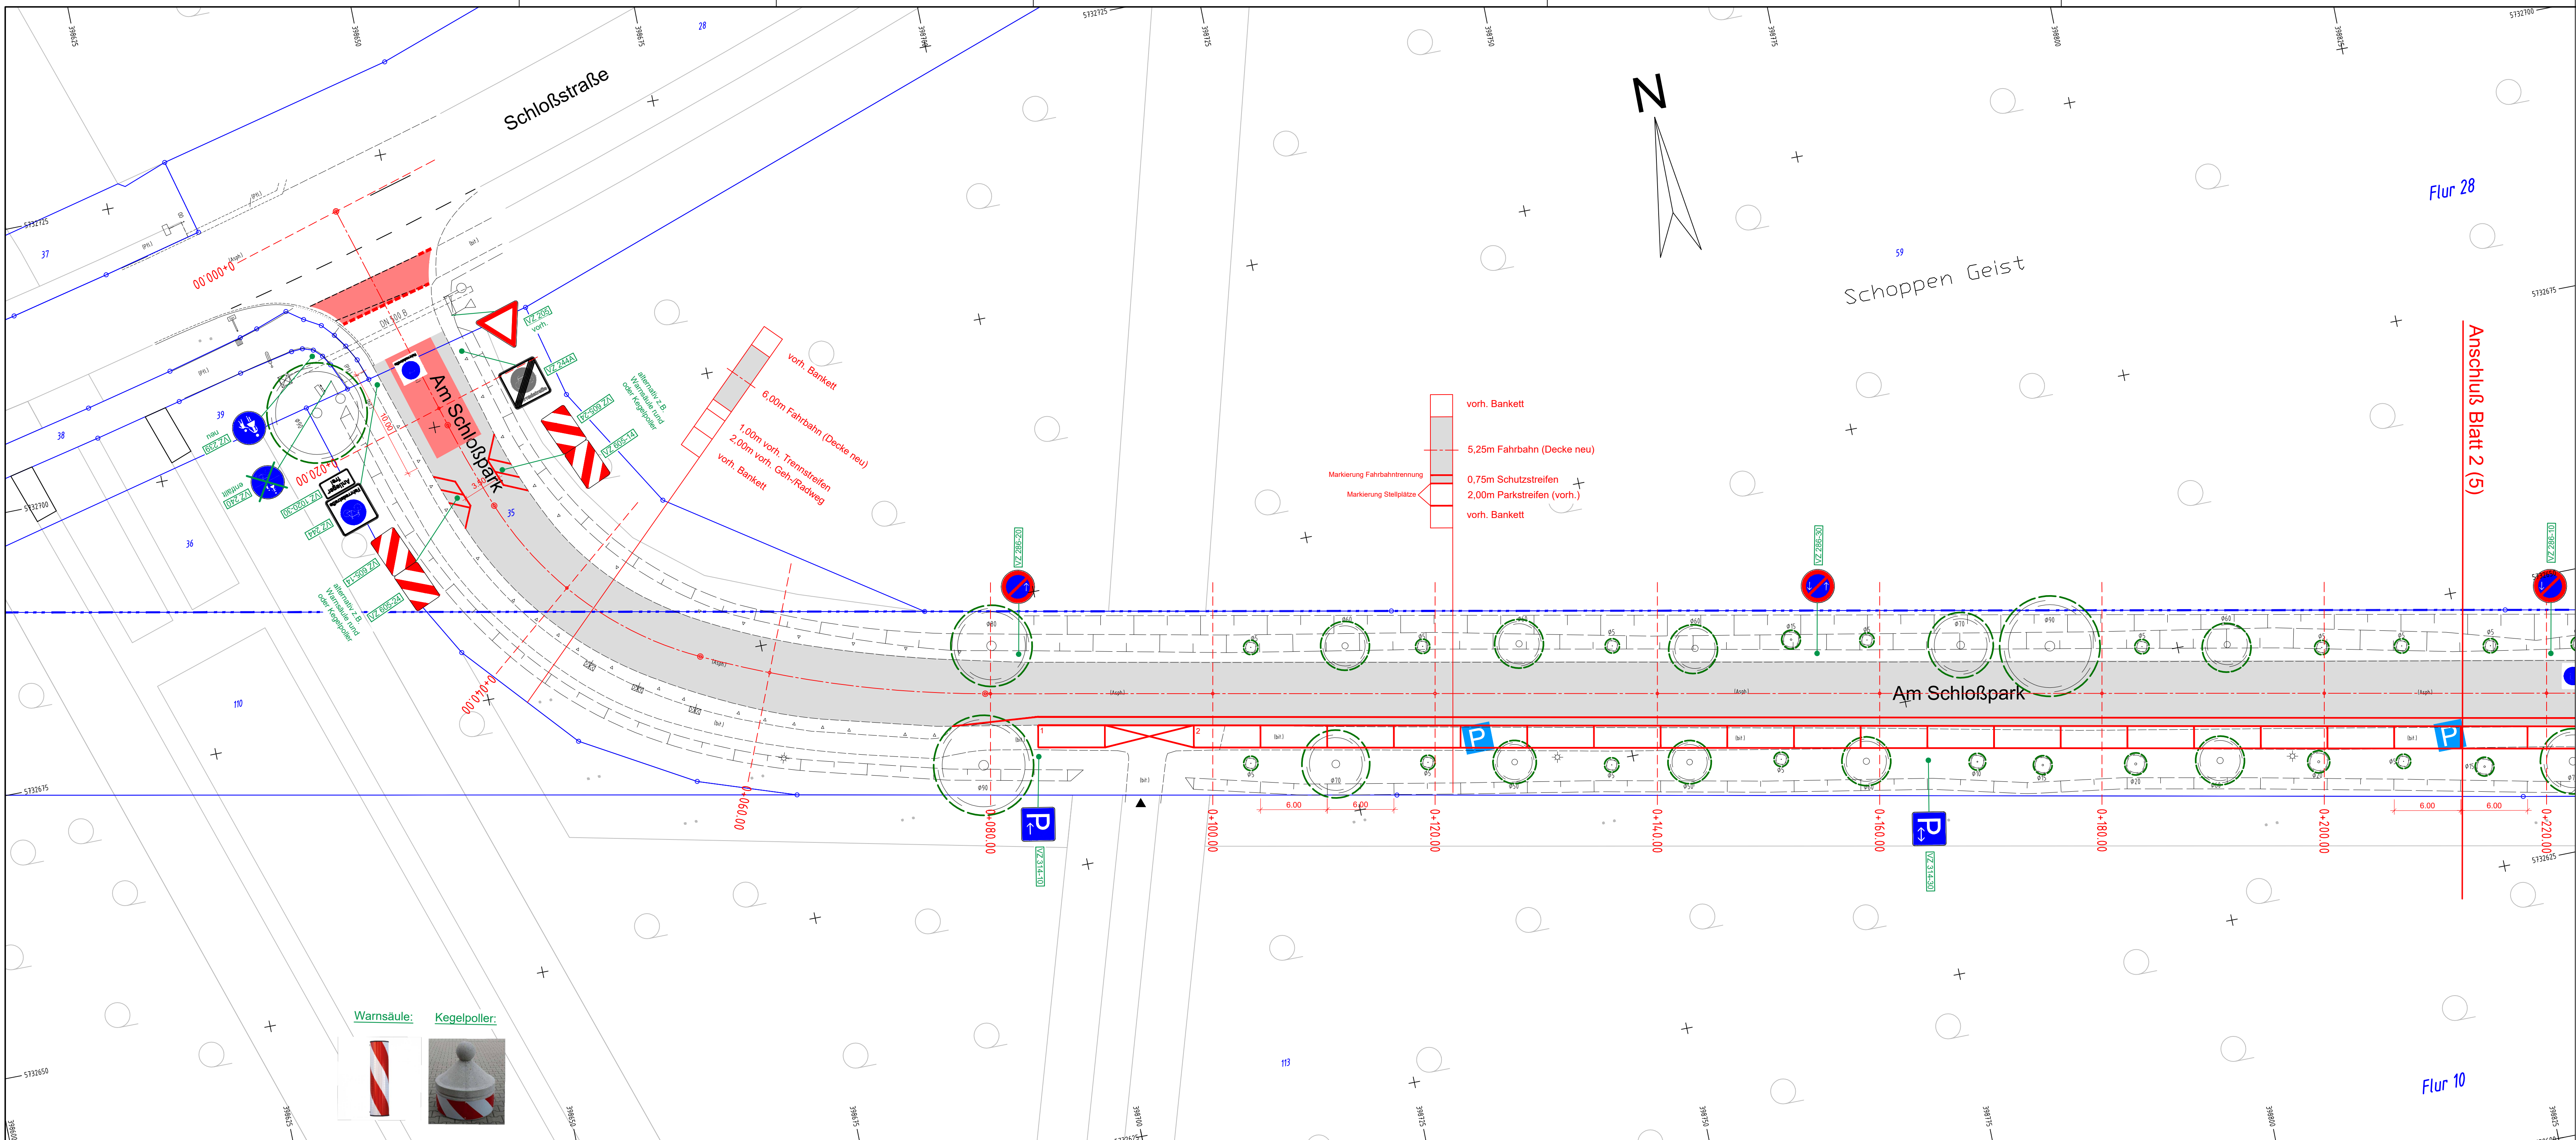

Legende:

- Asphaltdeckschicht (bereits erneuert)
- vorh. Zugang / vorh. Zufahrt
- Baum vorhanden entfällt
- Baum vorhanden wird erhalten

Legende Markierung:

- Fahrbahnmarkierung rot
- Markierung Schmalstrich 0,12
- Markierung Breitstrich 0,25 0,5m/0,2m
- Piktogramm Fahrradstraße

F		
E		
D		
C		
B		
A		
Index	Datum	Änderung

Entwurf/Verarbeitung	bearbeitet	Datum	Name
Ingenieurbüro KETTLER u. BLANKENAGEL GmbH	gezeichnet	04/2025	SIB.
Ingenieurbüro für Strassenbau und Vermessung	geprüft :		
Kesslerweg 52 - 48155 Münster			
Tel. 0251/384997-0 Fax 0251/384997-99			
info@kub-gmbh.de			

Unterlage :
Blatt Nr. : 1 (5)
Reg. Nr. :

Lageplan

Maßstab
Lageplan 1 : 250
Längen 1 :
Höhen 1 :
Datum Name

bearbeitet
gezeichnet
geprüft

genehmigt:
Nordkirchen, den

Gemeinde Nordkirchen

VORABZUG

Ausbaumaßnahme

Am Schloßpark

Umbau der Straße "Am Schloßpark" zur Fahrradstraße