


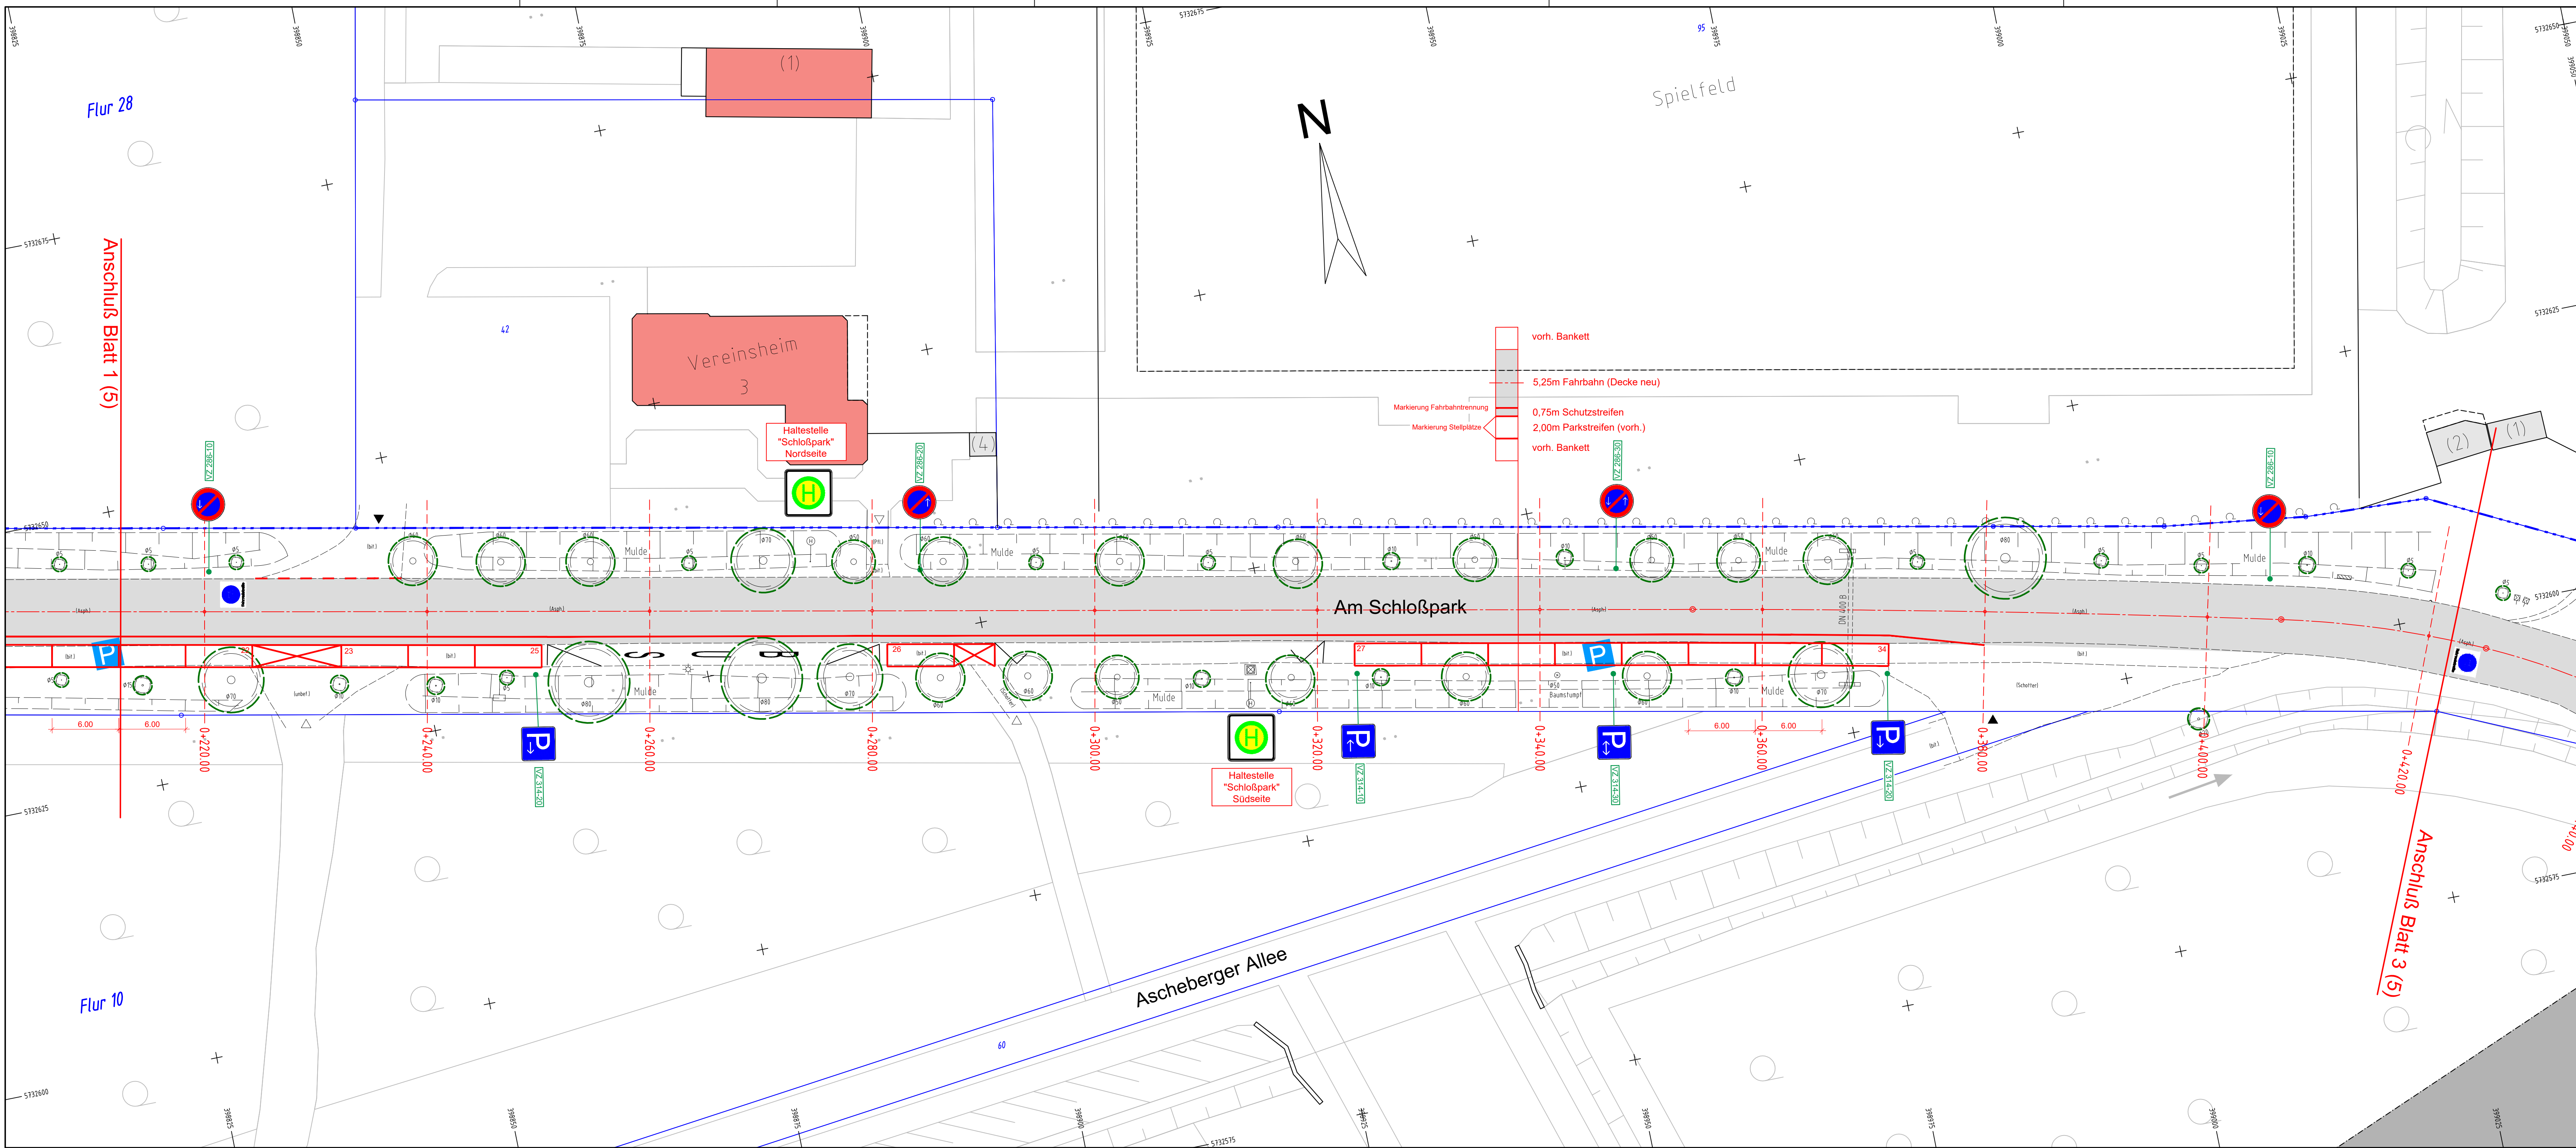

Legende:

- Asphaltdeckschicht (bereits erneuert)
- vorh. Zugang / vorh. Zufahrt
- Baum vorhanden entfällt
- Baum vorhanden wird erhalten

Legende Markierung:

- Fahrbahnmarkierung rot
- Markierung Schmalstrich 0,12
- Markierung Breitstrich 0,25 0,5m/0,2m
- Piktogramm Fahrradstraße

F		
E		
D		
C		
B		
A		
Index	Datum	Änderung

Entwurf/Verarbeitung: Ingenieurbüro KETTLER u. BLANKENAGEL GmbH Ingenieurbüro für Strassenbau und Vermessung Kesslerweg 52 - 48155 Münster Tel. 0251/384997-0 Fax 0251/384997-99 info@kub-gmbh.de		<table><tr><td>bearbeitet</td><td>Datum</td><td>Name</td></tr><tr><td>gezeichnet</td><td>04/2025</td><td>StB.</td></tr><tr><td>geprüft :</td><td></td><td></td></tr></table>	bearbeitet	Datum	Name	gezeichnet	04/2025	StB.	geprüft :		
bearbeitet	Datum	Name									
gezeichnet	04/2025	StB.									
geprüft :											

Unterlage :
Blatt Nr. : 2 (5)
Reg. Nr. :

Lageplan

	Maßstab	
	Lageplan	1 : 250
	Längen	1 :
	Höhen	1 :
	Datum	Name
bearbeitet		
gezeichnet		
geprüft		
genehmigt: Nordkirchen, den		

Gemeinde Nordkirchen
VORABZUG
Ausbaumaßnahme
Am Schloßpark
Umbau der Straße
"Am Schloßpark"
zur Fahrradstraße