


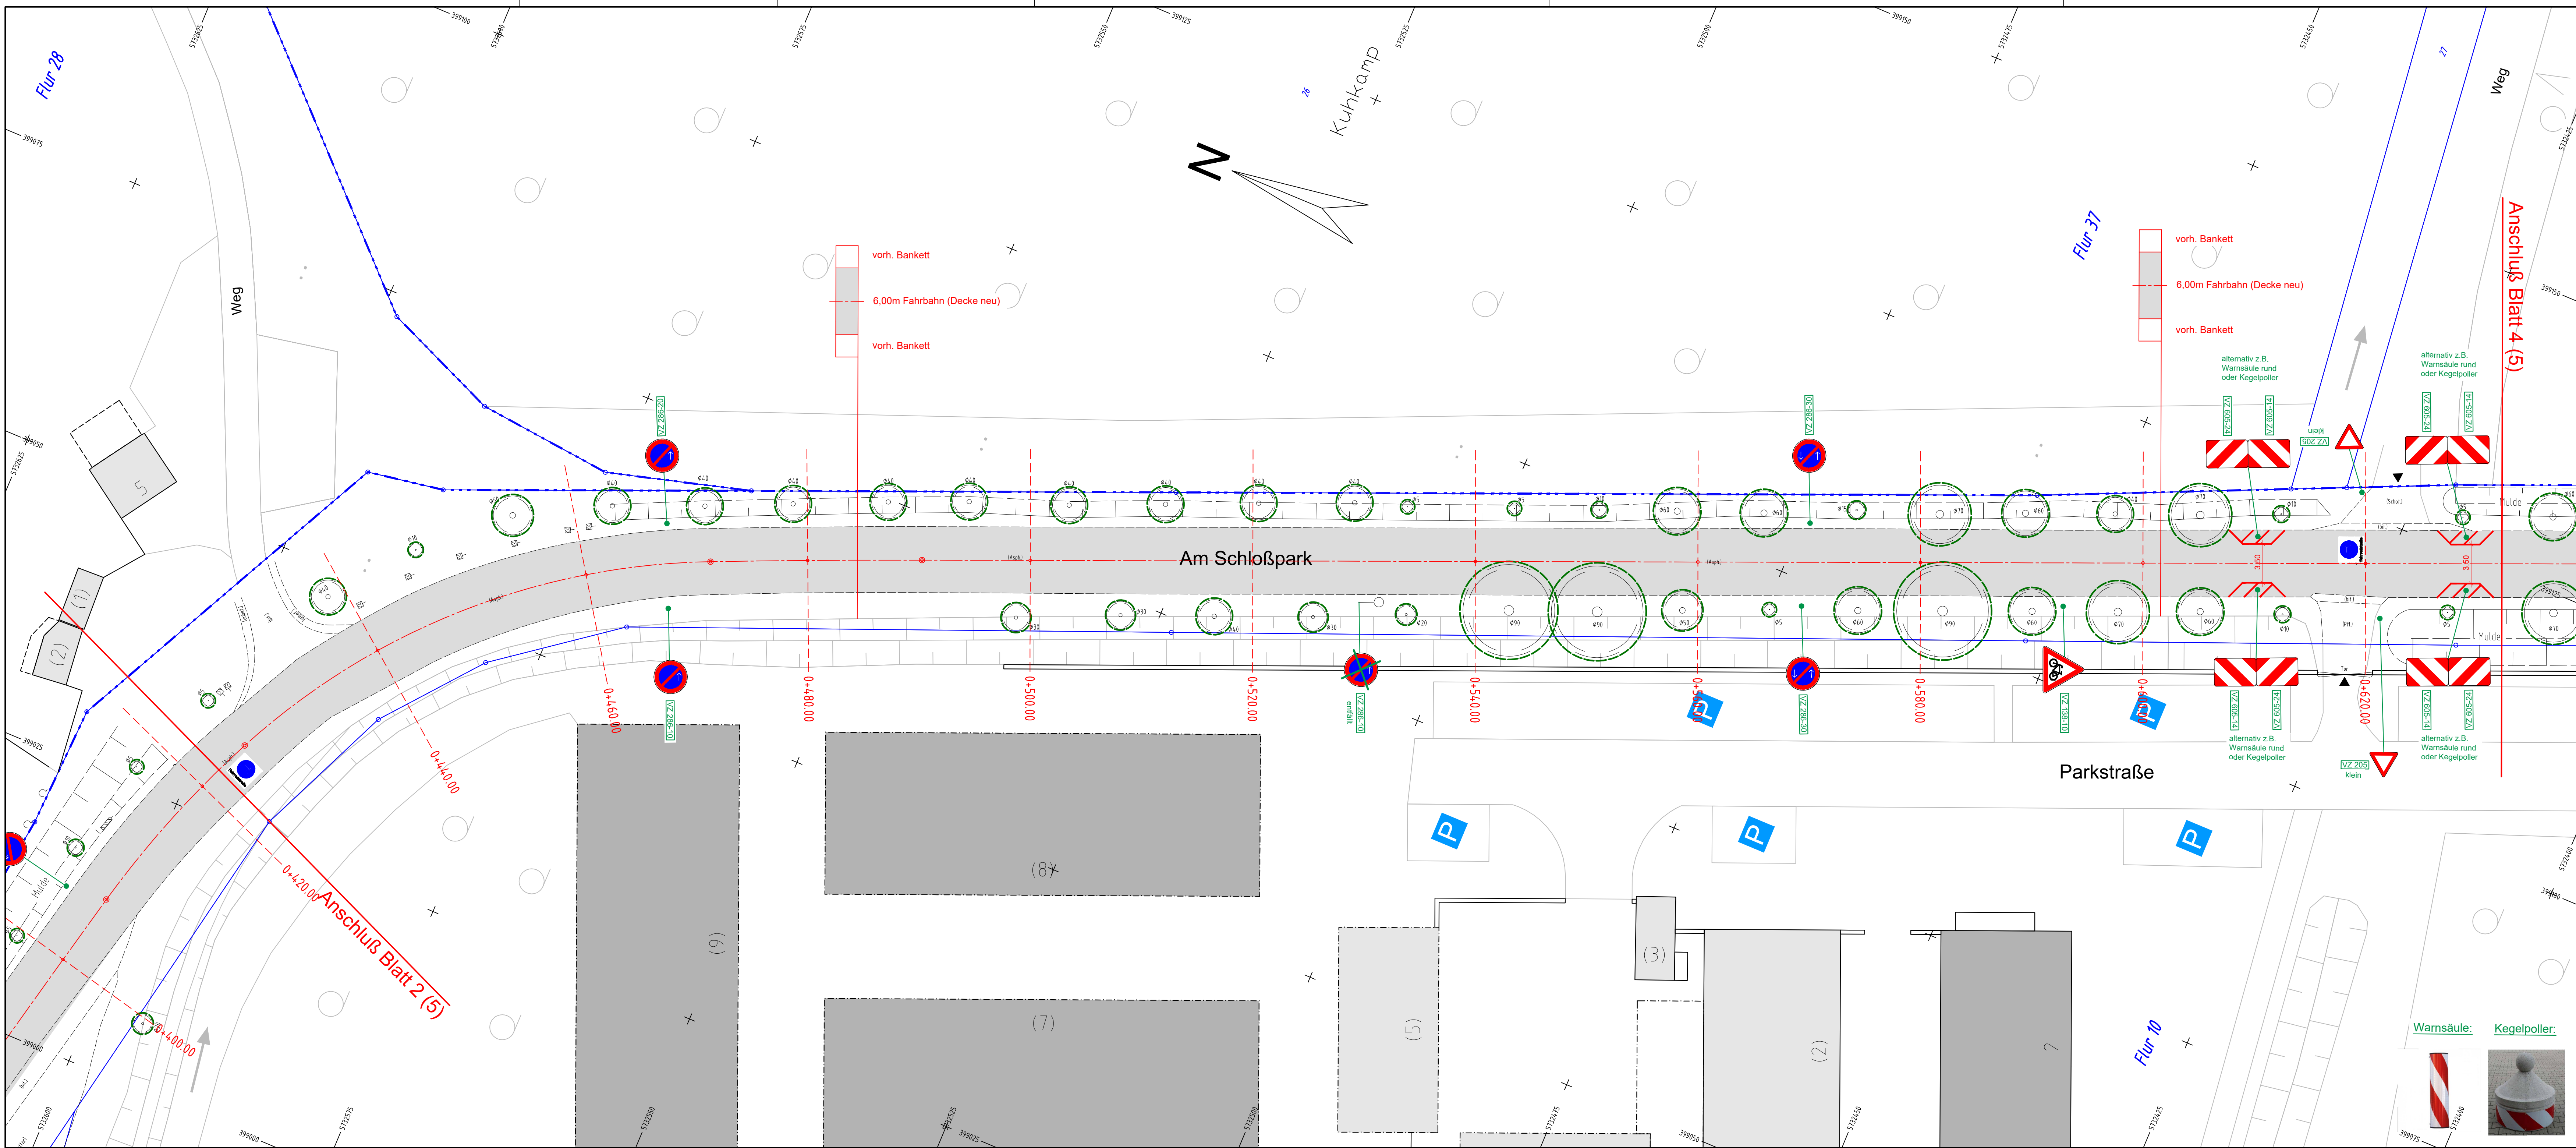

Legende:

- Asphaltdeckschicht (bereits erneuert)
- vorh. Zugang / vorh. Zufahrt
- Baum vorhanden entfällt
- Baum vorhanden wird erhalten

Legende Markierung:

- Fahrbahnmarkierung rot
- Markierung Schmalstrich 0,12
- Markierung Breitstrich 0,25 0,5m/0,2m
- Piktogramm Fahrradstraße

F		
E		
D		
C		
B		
A		
Index	Datum	Änderung

Entwurf/Verarbeitung Ingenieurbüro KETTLER u. BLANKENAGEL GmbH Ingenieurbüro für Strassenbau und Vermessung Kesslerweg 52 - 48155 Münster Tel. 0251/384997-0 Fax 0251/384997-99 info@kub-gmbh.de	bearbeitet	Datum	Name
	gezeichnet	04/2025	SIB.
	geprüft :		

Unterlage :

Blatt Nr. : 3 (5)

Reg. Nr. :

Lageplan

	Maßstab
	Lageplan 1 : 250
	Längen 1 :
	Höhen 1 :
	Datum
	Name

bearbeitet	
gezeichnet	
geprüft	

genehmigt:

Nordkirchen, den

Gemeinde Nordkirchen

VORABZUG

Ausbaumaßnahme

Am Schloßpark

Umbau der Straße
"Am Schloßpark"
zur Fahrradstraße