


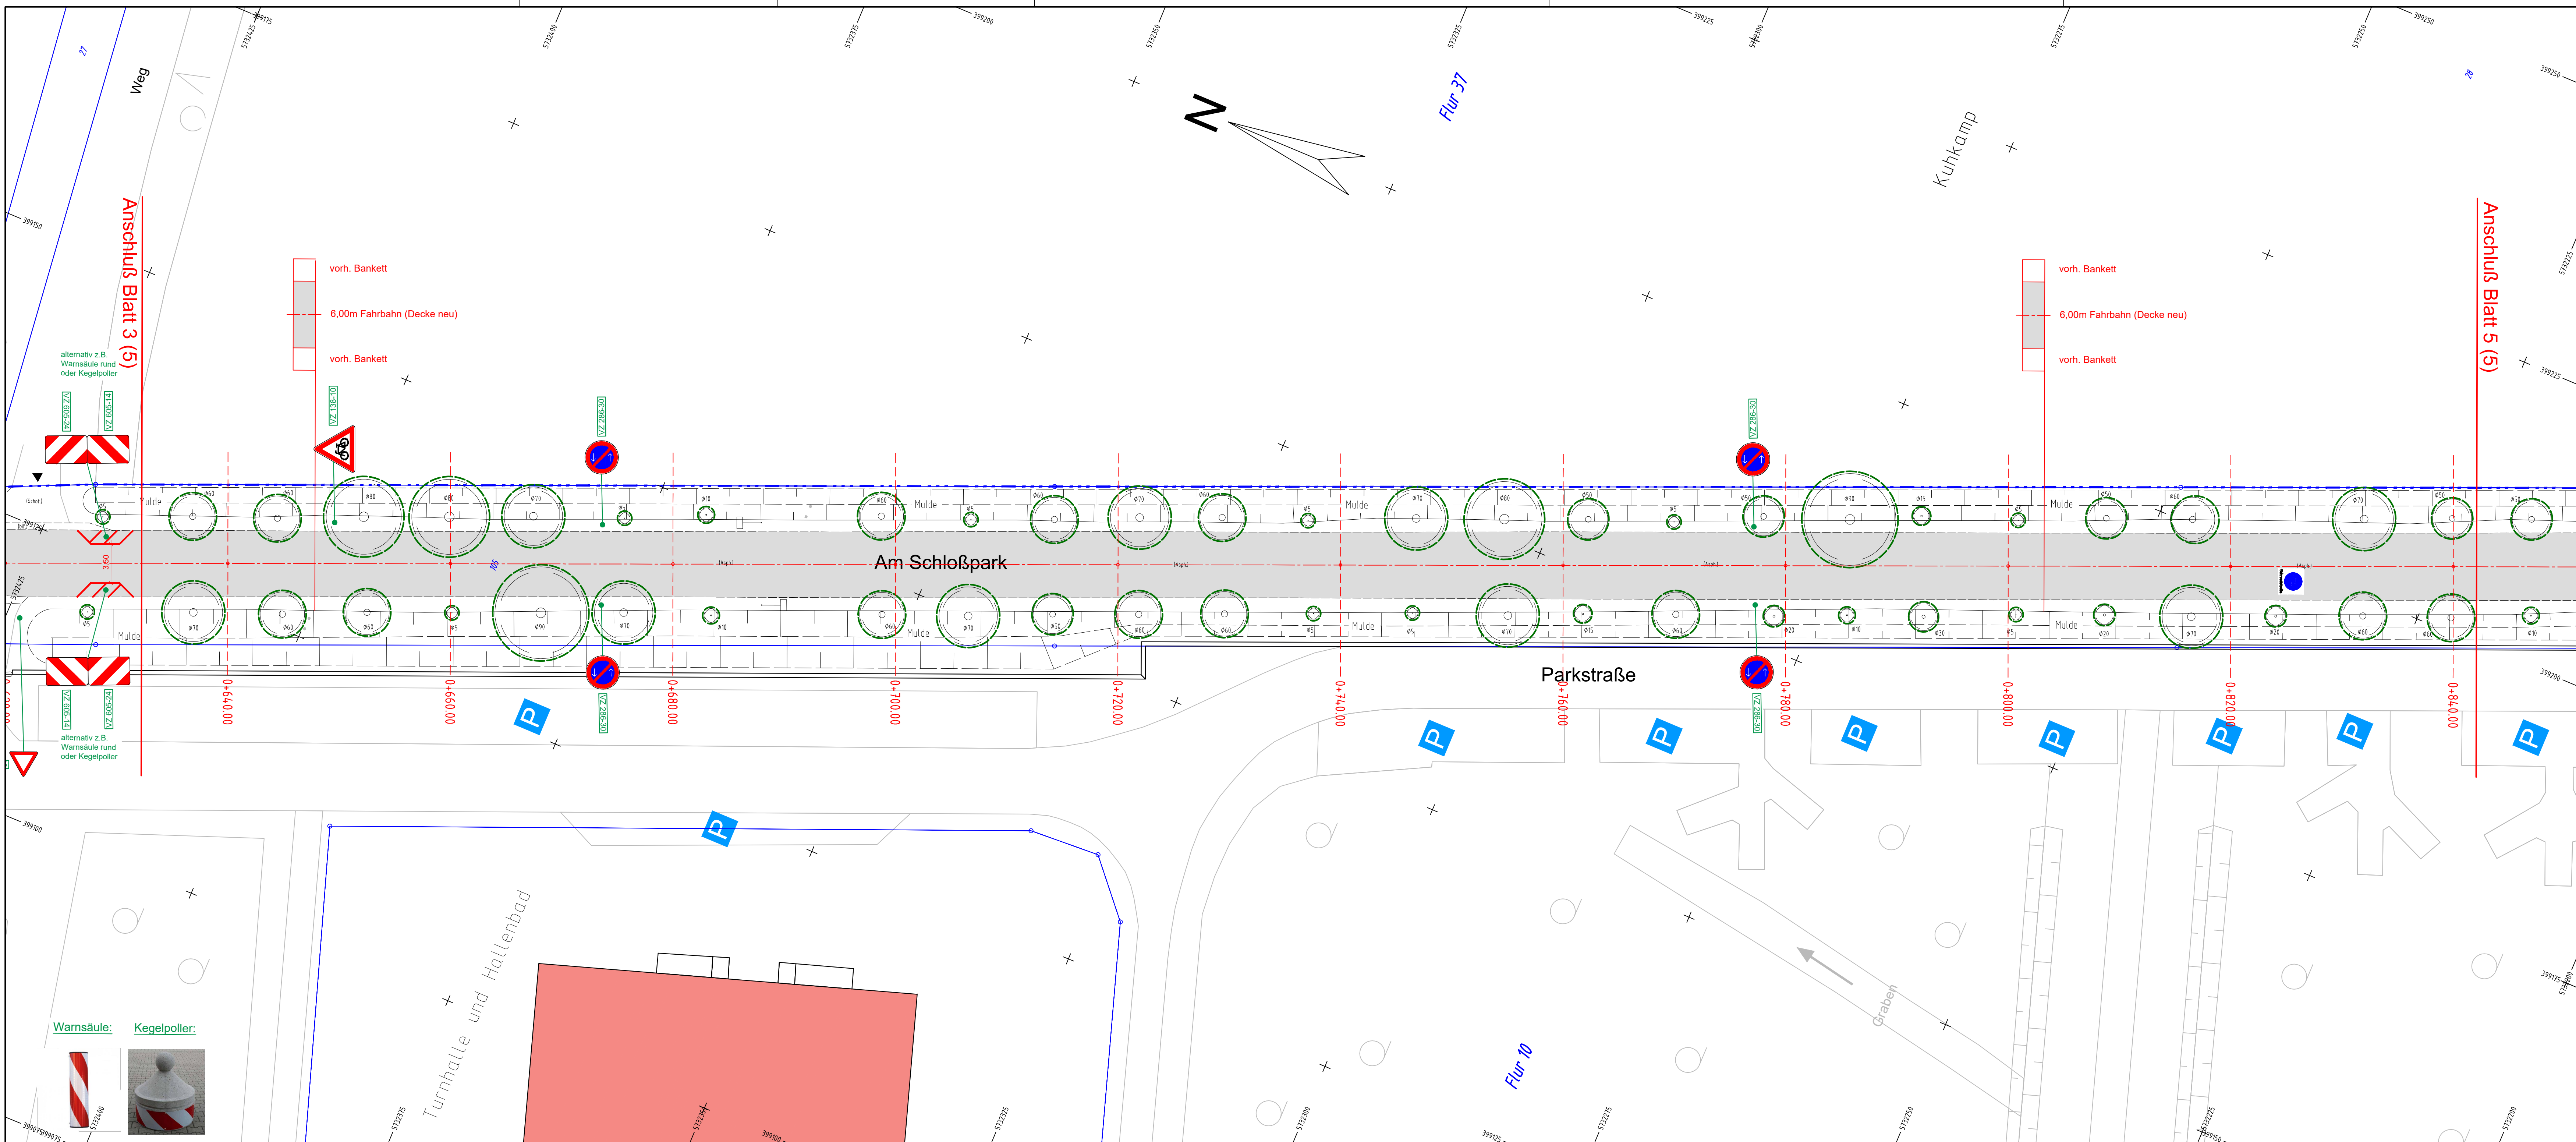

Legende:

-  Asphaltdeckschicht (bereits erneuert)
-  vorh. Zugang / vorh. Zufahrt
-  Baum vorhanden entfällt
-  Baum vorhanden wird erhalten

Legende Markierung:

-  Fahrbahnmarkierung rot
-  Markierung Schmalstrich 0,12
-  Markierung Breitstrich 0,25 0,5m/0,2m
-  Piktogramm Fahrradstraße

F		
E		
D		
C		
B		
A		
Index	Datum	Änderung

Entwurf/bearbeitung Ingenieurbüro KETTLE u. BLANKENAGEL GmbH Ingenieurbüro für Strassenbau und Vermessung Kesslerweg 52 - 48155 Münster Tel. 0251/384 997-0 Fax 0251/384 997-99 info@kub-gmbh.de			Datum	Name
		bearbeitet	04/2025	SIB.
		gezeichnet	04/2025	Str.
		geprüft : _____		

Unterlage :

Blatt Nr. : 4 (5)

Reg. Nr. :

Lageplan

Datum

Name

bearbeitet

gezeichnet

geprüft

genehmigt:

Nordkirchen, den

Maßstab

Lageplan 1 : 250

Längen 1 :

Höhen 1 :

Gemeinde Nordkirchen

VORABZUG

Ausbaumaßnahme

Am Schloßpark

Umbau der Straße "Am Schloßpark" zur Fahrradstraße