


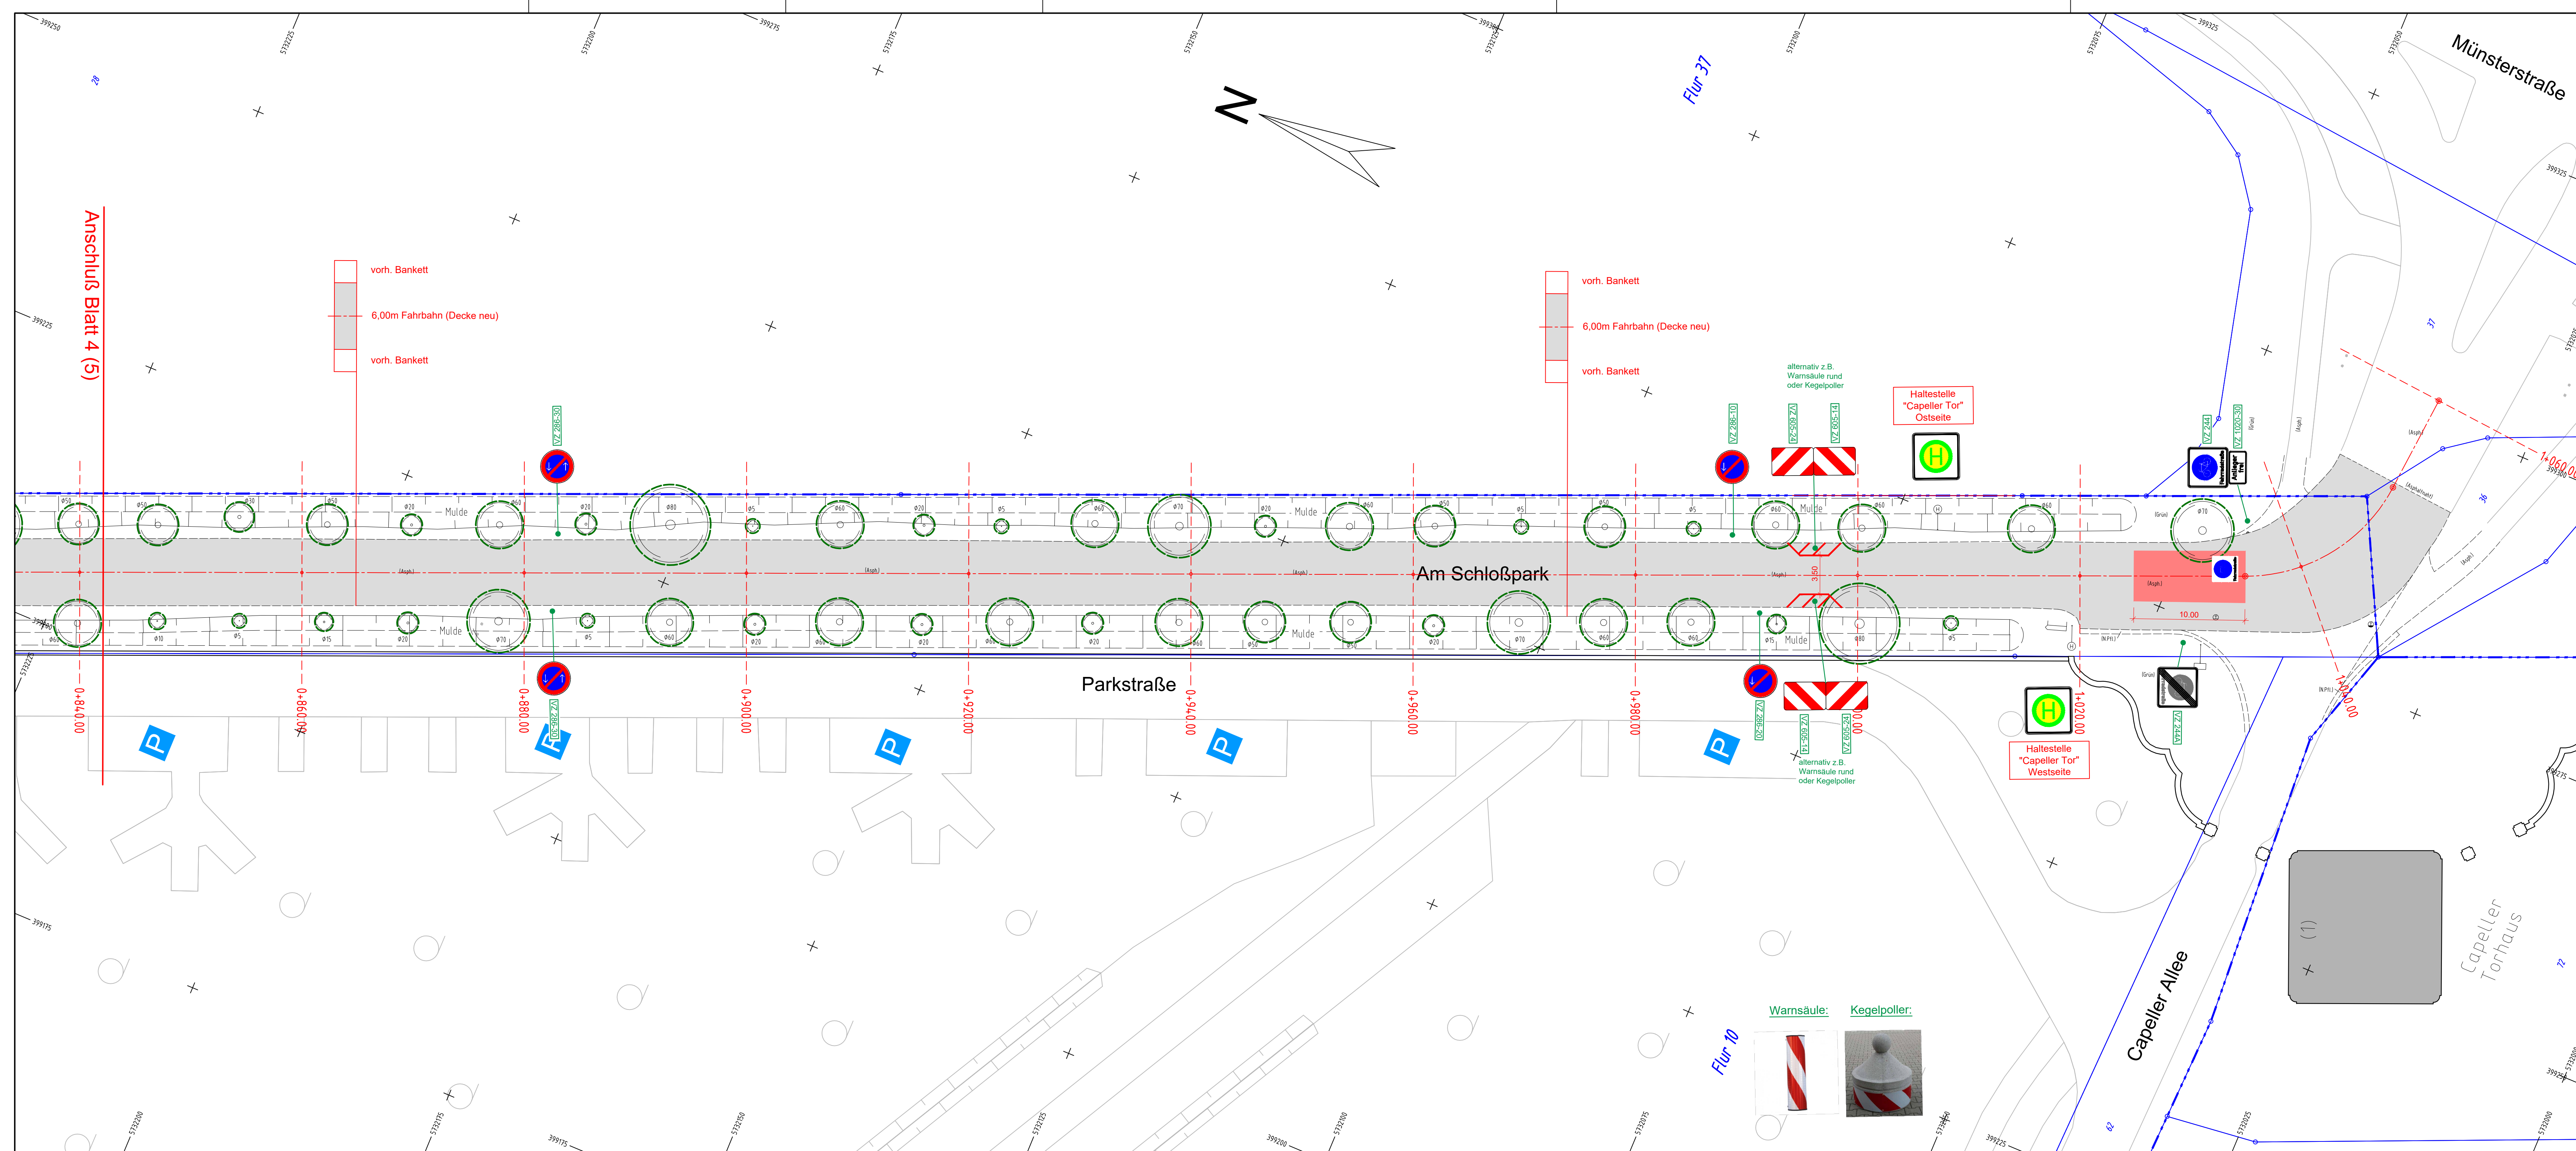

Legende:

①	Asphaltdeckschicht (bereits erneuert)
 	vorh. Zugang / vorh. Zufahrt
	Baum vorhanden entfällt
	Baum vorhanden wird erhalten


Legende Markierung:

	Fahrbahnmarkierung rot
	Markierung Schmalstrich 0,12
	Markierung Breitstrich 0,25 0,5m/0,2m
	Piktogramm Fahrradstraße

F		
E		
D		
C		
B		
A		
Index	Datum	Änderung

Einwurfskassette  Ingenieurbüro KETTLER u. BLANKENAGEL GmbH Ingenieurbüro für Strassenbau und Vermessung Kesslerweg 52 · 48155 Münster Tel. 0251/384997-0 Fax 0251/384997-99 info@kub-gmbh.de		Datum	Name
	bearbeitet	04/2025	StB.
	gezeichnet	04/2025	Str.
	geprüft : _____ 		

Unterlage :	
Blatt Nr. :	5 (5)
Reg. Nr. :	

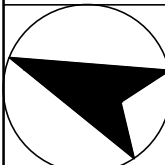Lageplan		
		Maßstab
		Lageplan 1 : 250
		Längen 1 :
		Höhen 1 :
	Datum	Name
bearbeitet		
gezeichnet		
geprüft		
genehmigt:		
Nordkirchen, den		

Gemeinde
Nordkirchen

VORABZUG

Ausbaumaßnahme

Am Schloßpark

Umbau der Straße
"Am Schloßpark"
zur Fahrradstraße