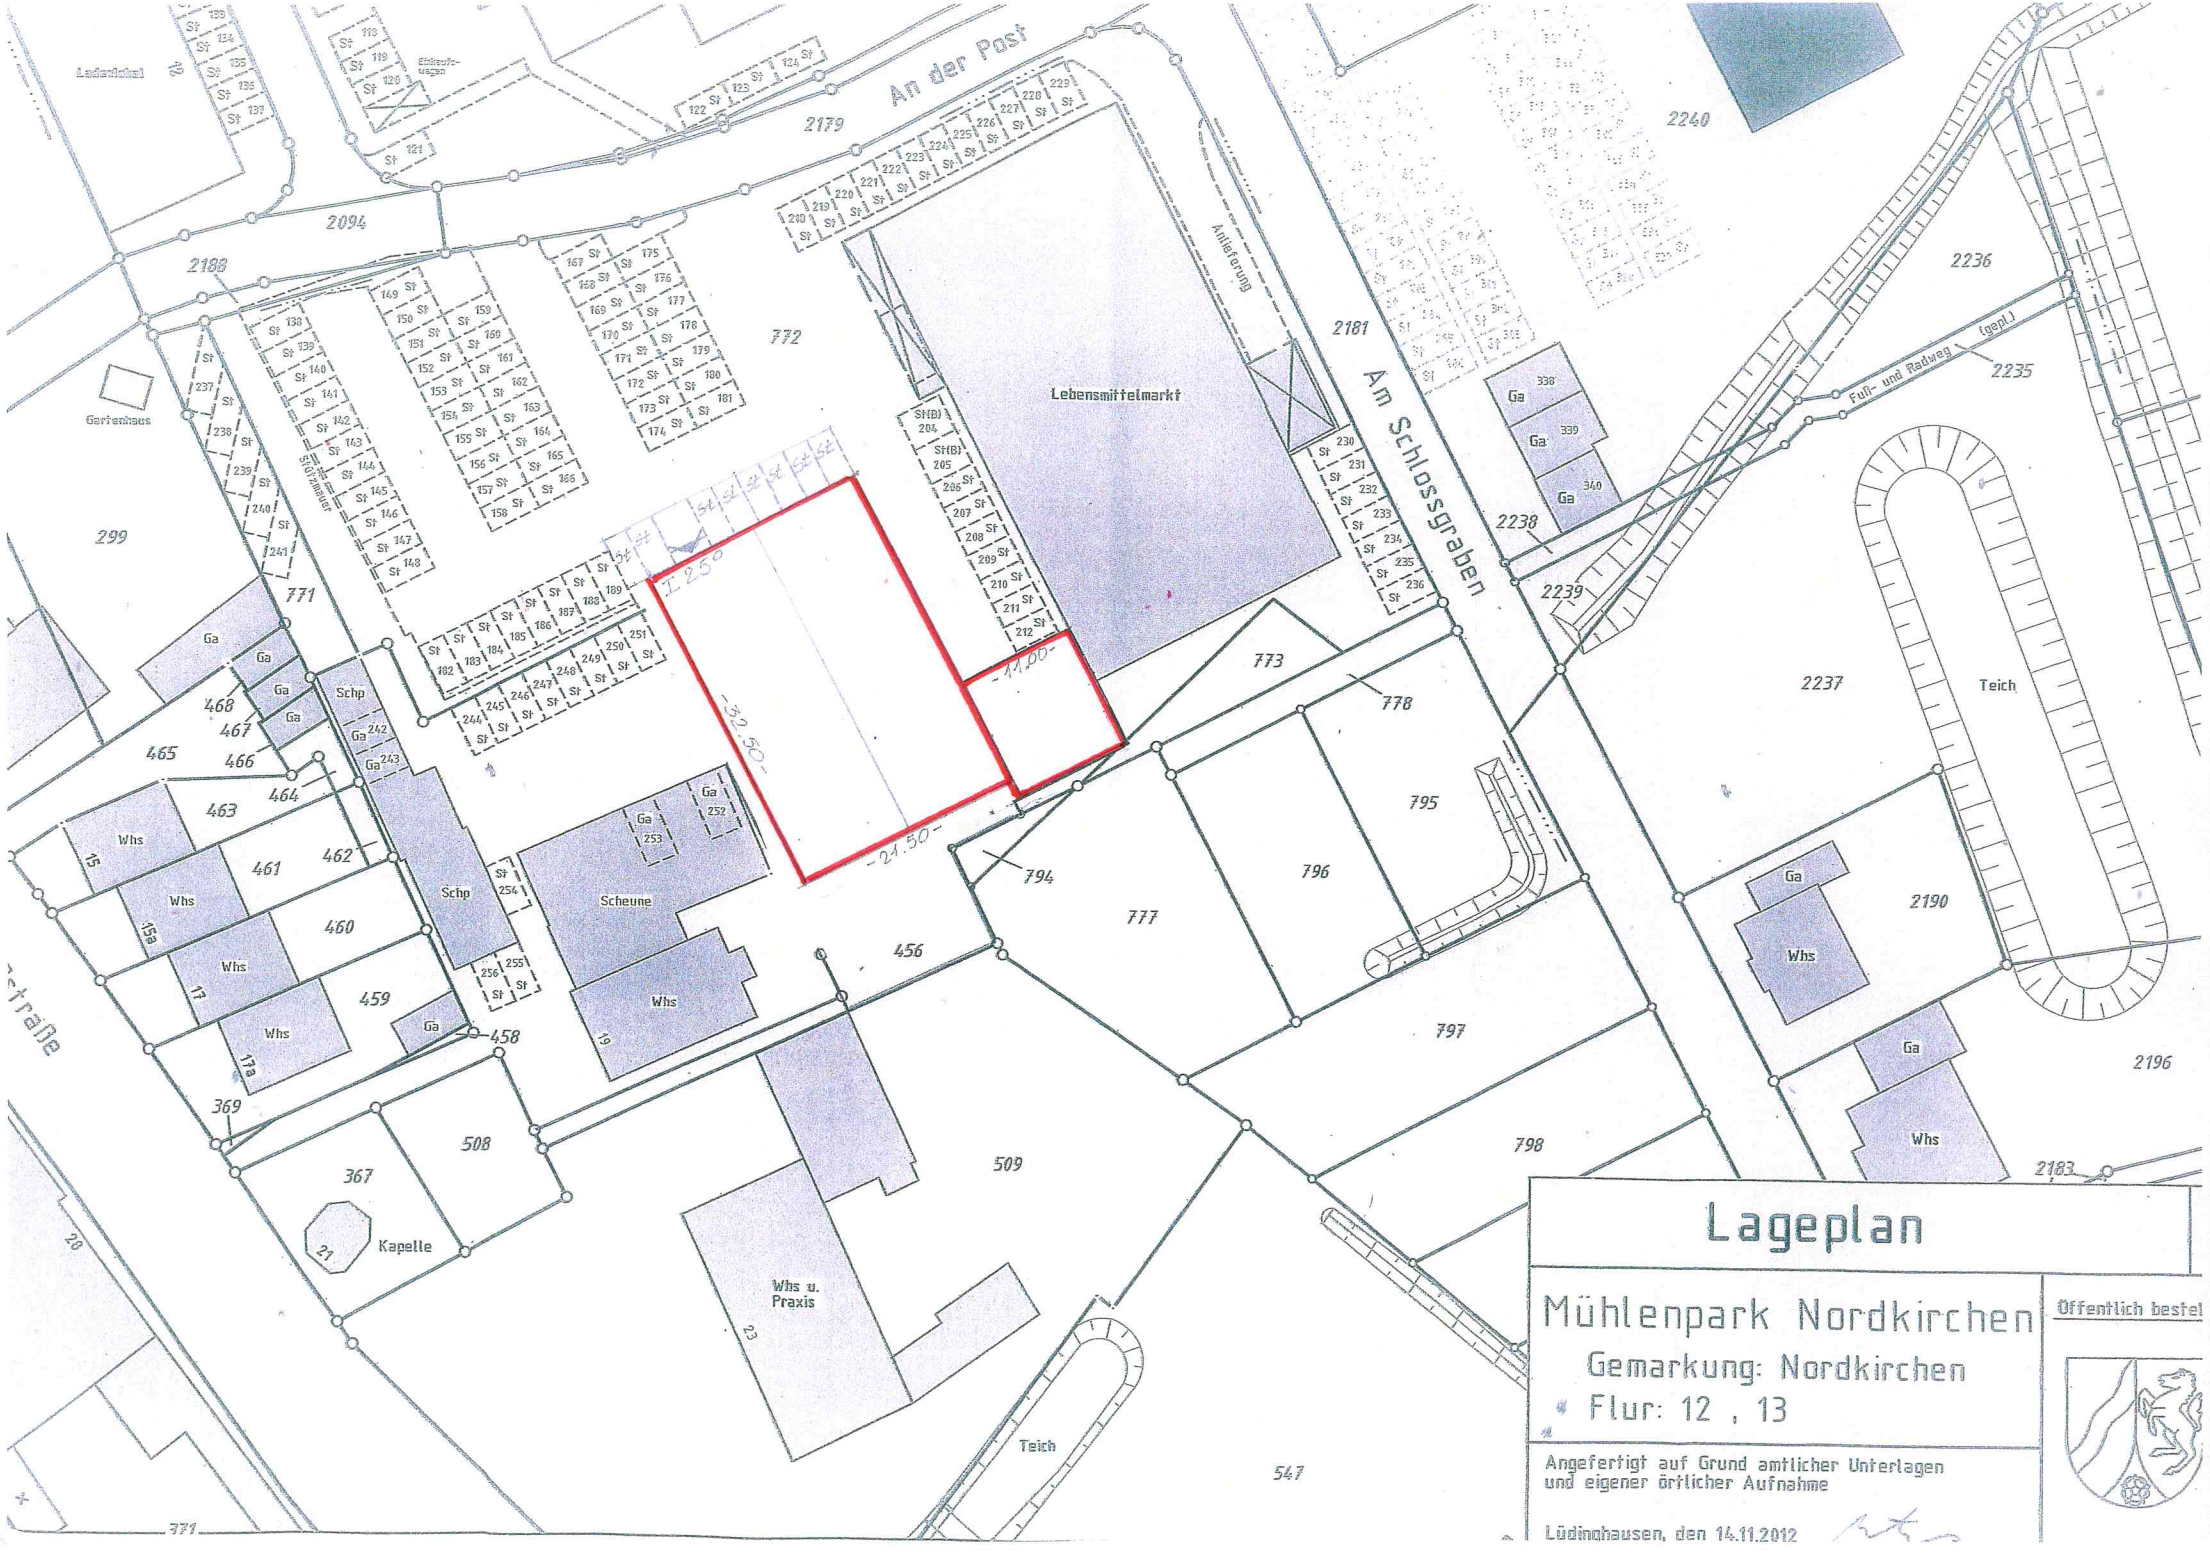
An der Post
Am Schlossgraben
Lebensmittelmarkt
Anlieferung
Gartenhaus
Stützmauer
Einkaufs-wagen
Fuß- und Radweg (geplt.)
Teich
Scheune
Kapelle
Whs u. Praxis
Schp
Whs
Ga
Sf
St(B)
T 2.50
-32.50-
-21.50-
-11.00-
2179
2094
2188
2181
2240
2236
2235
2238
2239
2237
2190
2196
2183
2186
772
771
773
778
795
796
794
777
797
798
509
508
456
547
299
465
466
467
468
463
464
461
462
460
459
458
369
367
Lageplan
Mühlenpark Nordkirchen
Gemarkung: Nordkirchen
Flur: 12 , 13
Angefertigt auf Grund amtlicher Unterlagen und eigener örtlicher Aufnahme
Lüdinghausen, den 14.11.2012
Öffentlich bestel