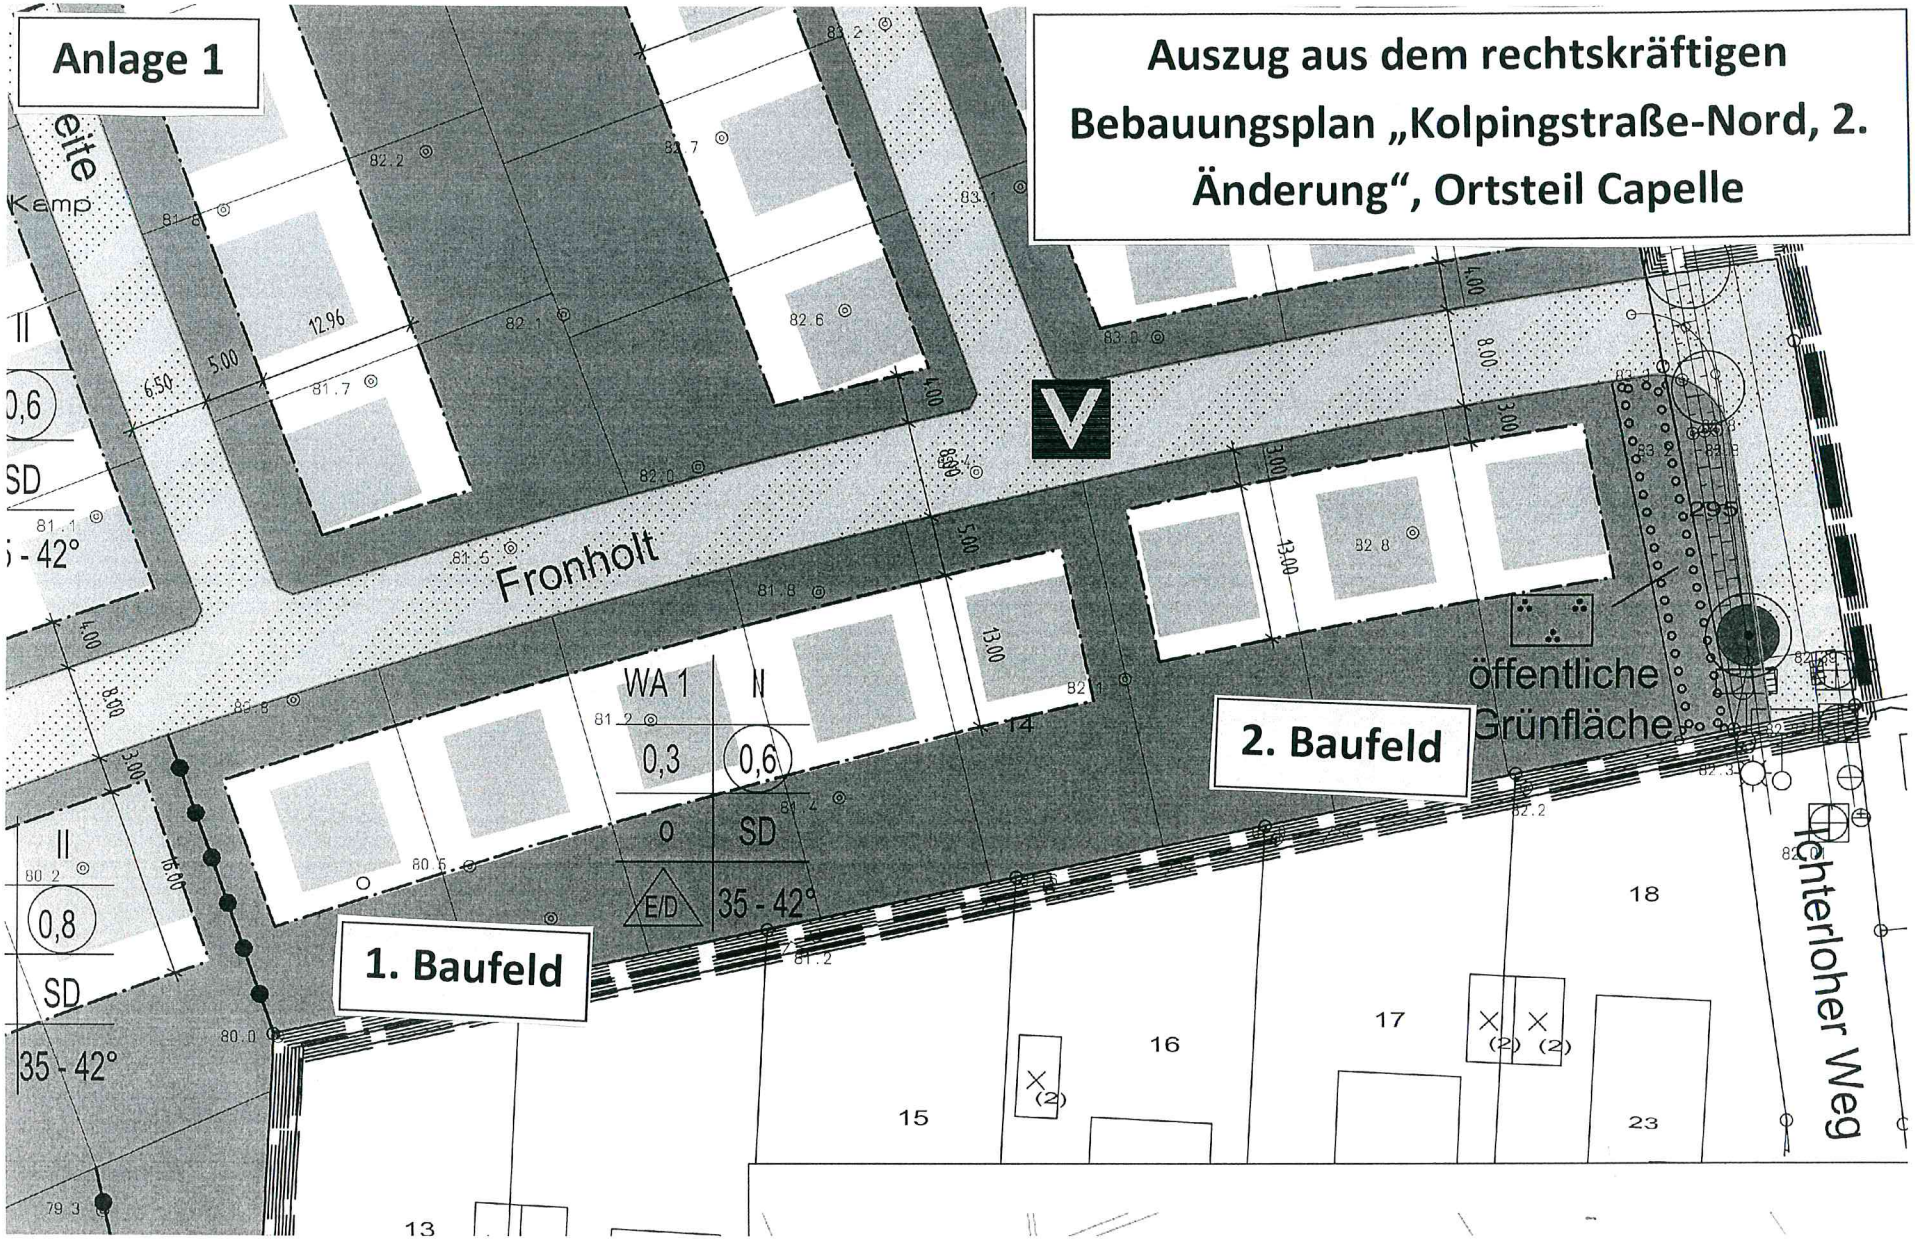
Anlage 1
Auszug aus dem rechtskräftigen Bebauungsplan „Kolpingstraße-Nord, 2. Änderung“, Ortsteil Capelle
Fronholt
WA 1
II
0,3
0,6
o
SD
E/D
35 - 42°
1. Baufeld
2. Baufeld
öffentliche Grünfläche
Achterloher Weg
II
0,6
SD
35 - 42°
II
0,8
SD
35 - 42°
12.96
5.00
6.50
4.00
8.00
3.00
13.00
15.00
18
17
16
15
23
13